




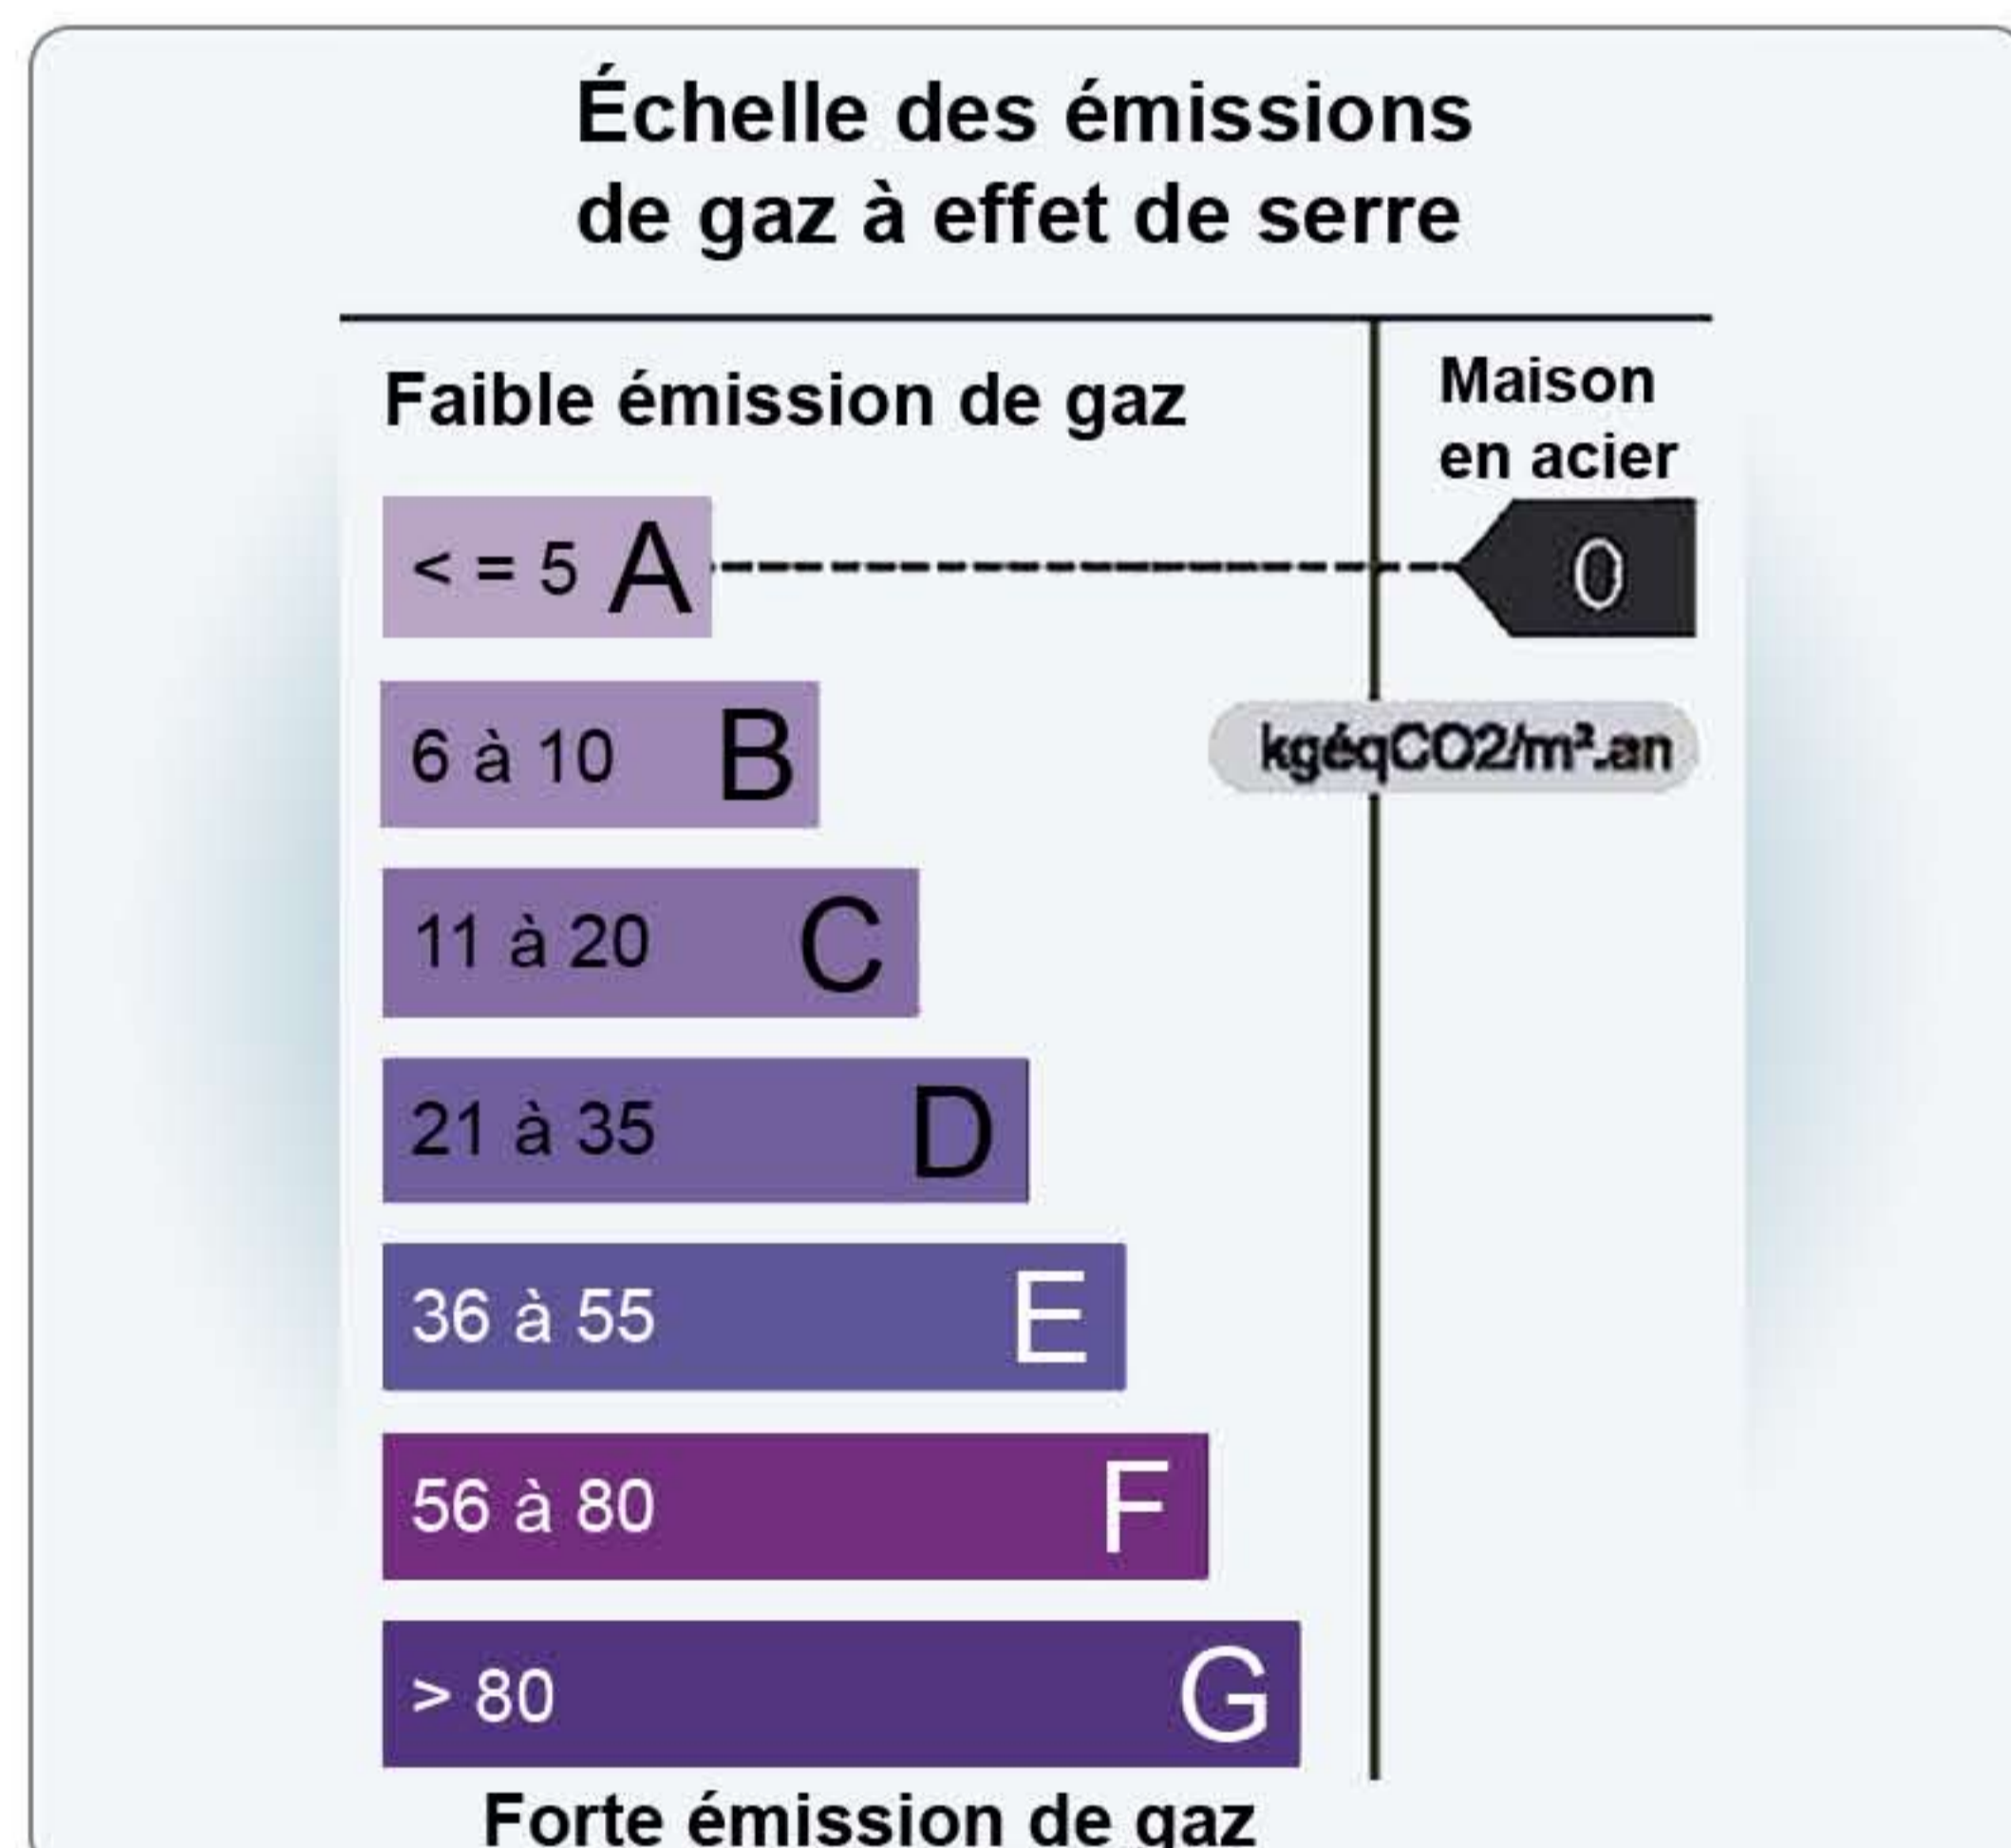

## BTEAH

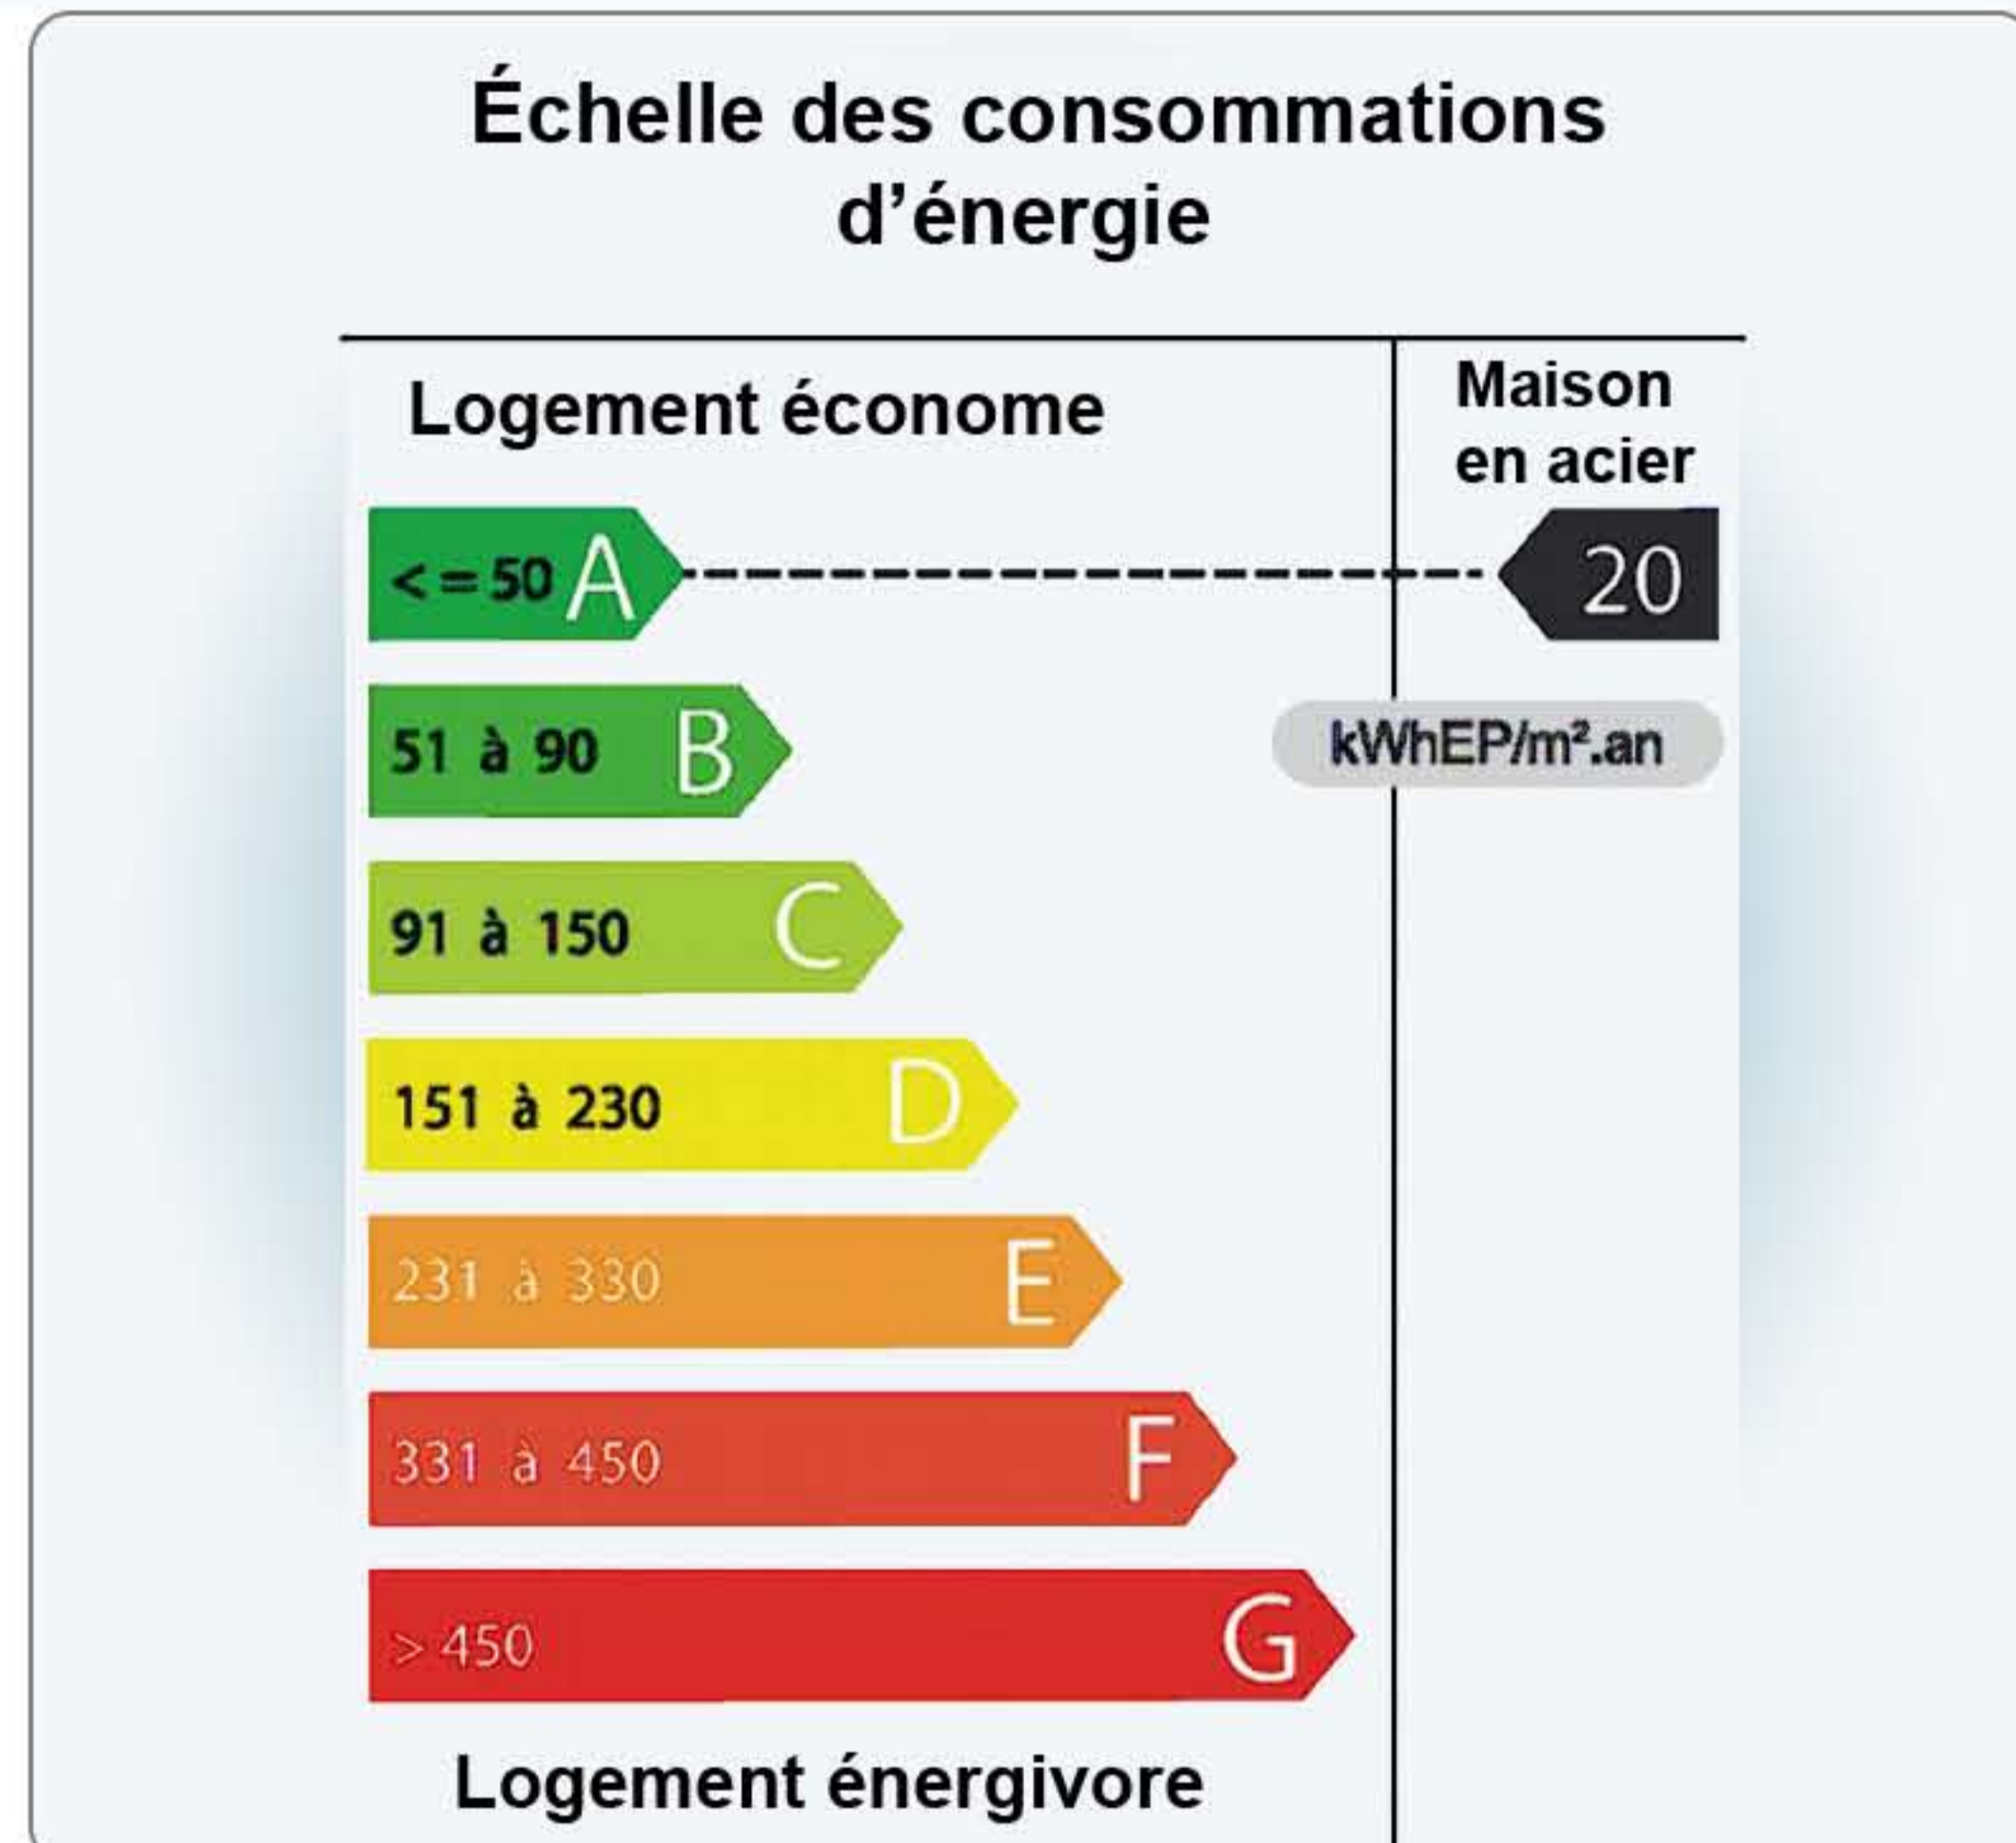

- MODULARITÉ INTÉRIEURE : ABSENCE DE MURS PORTEURS
- ASPECT EXTÉRIEUR LIBRE.
- ABSENCE D'INFILTRATIONS
- ABSENCE DE FISSURES : ÉLÉMENTS VISSÉS
- RESPECT DES PLANS : PRÉCISION AU MILLIMÈTRE
- RAPIDITÉ DE CONSTRUCTION

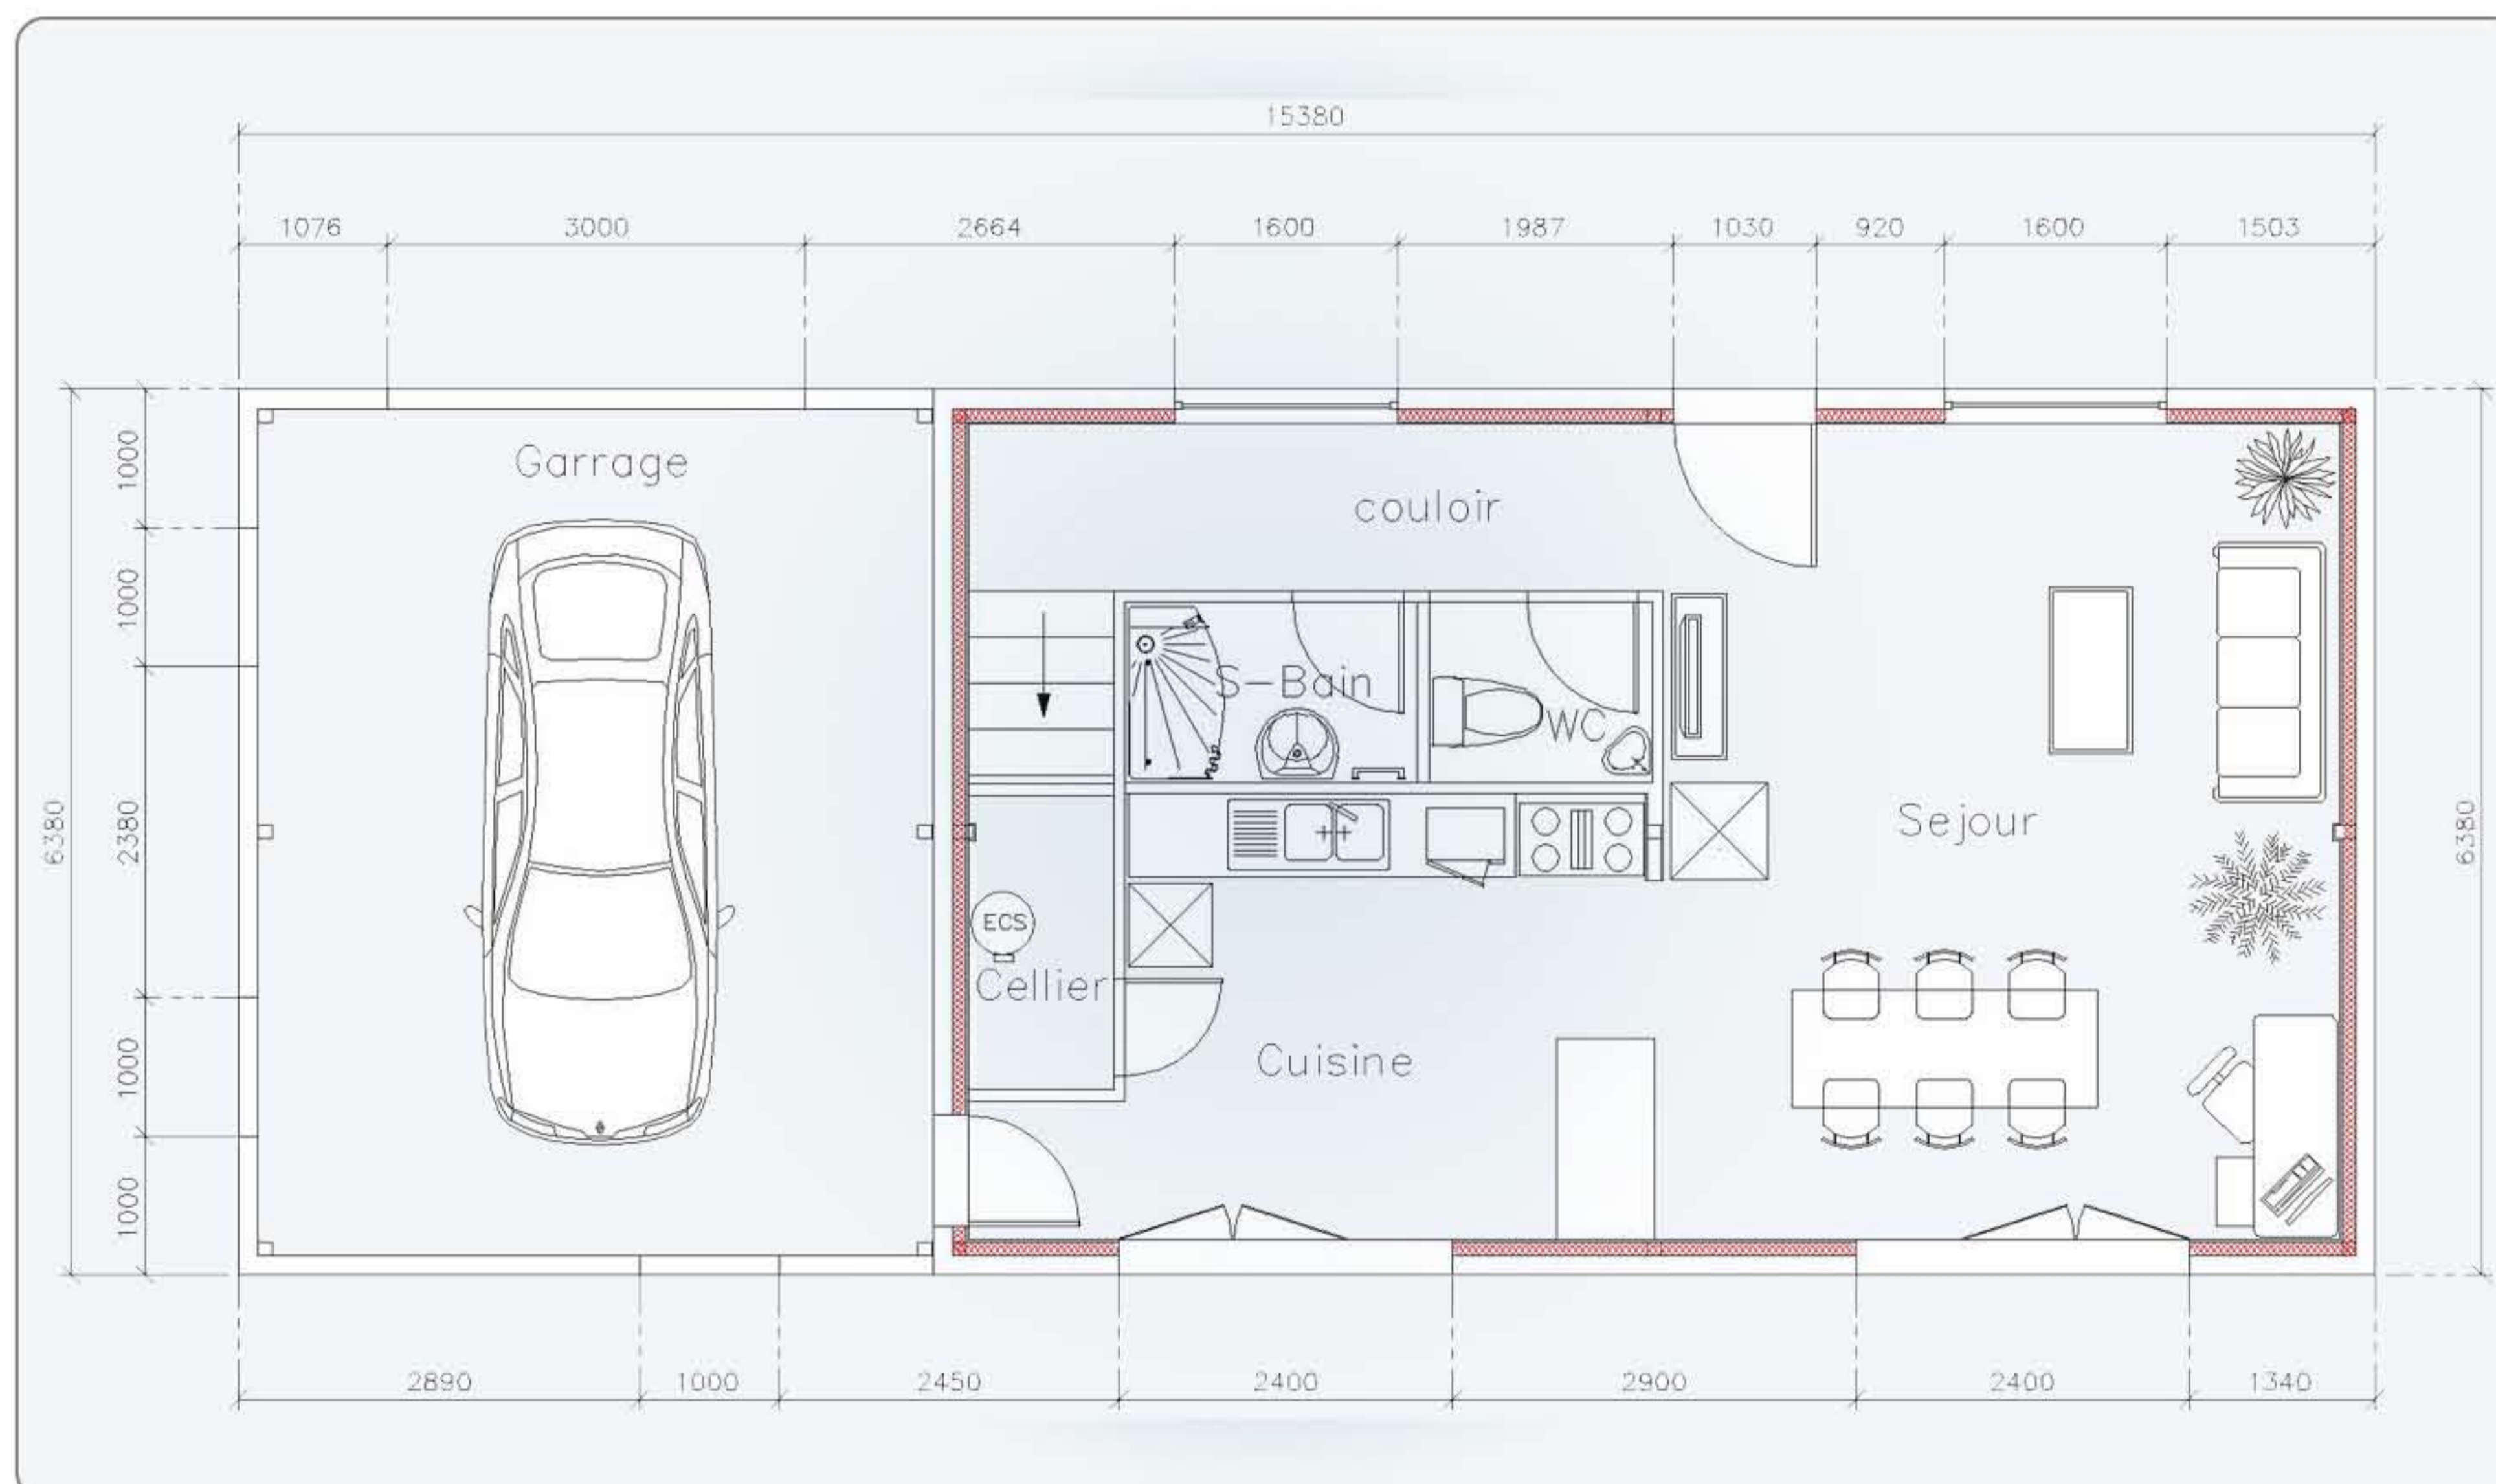

**TOTAL HABITABLE : 106,99 m<sup>2</sup>**

SÉJOUR 29,03 m <sup>2</sup>	CUISINE 13,41 m <sup>2</sup>	S-BAIN 2,74 m <sup>2</sup>
CELLIER 2,23 m <sup>2</sup>	W.C 2,09 m <sup>2</sup>	COULOIR 6,04 m <sup>2</sup>

**REZ-DE-CHAUSSÉE : 55,54 m<sup>2</sup>**

Représentation de la maison non contractuelle