




HAGANE




- MODULARITÉ INTÉRIÈRE : ABSENCE DE MURS PORTEURS
- ASPECT EXTÉRIEUR LIBRE.
- ABSENCE D'INFILTRATIONS
- ABSENCE DE FISSURES : ÉLÉMENTS VISSÉS
- RESPECT DES PLANS : PRÉCISION AU MILLIMÈTRE
- RAPIDITÉ DE CONSTRUCTION

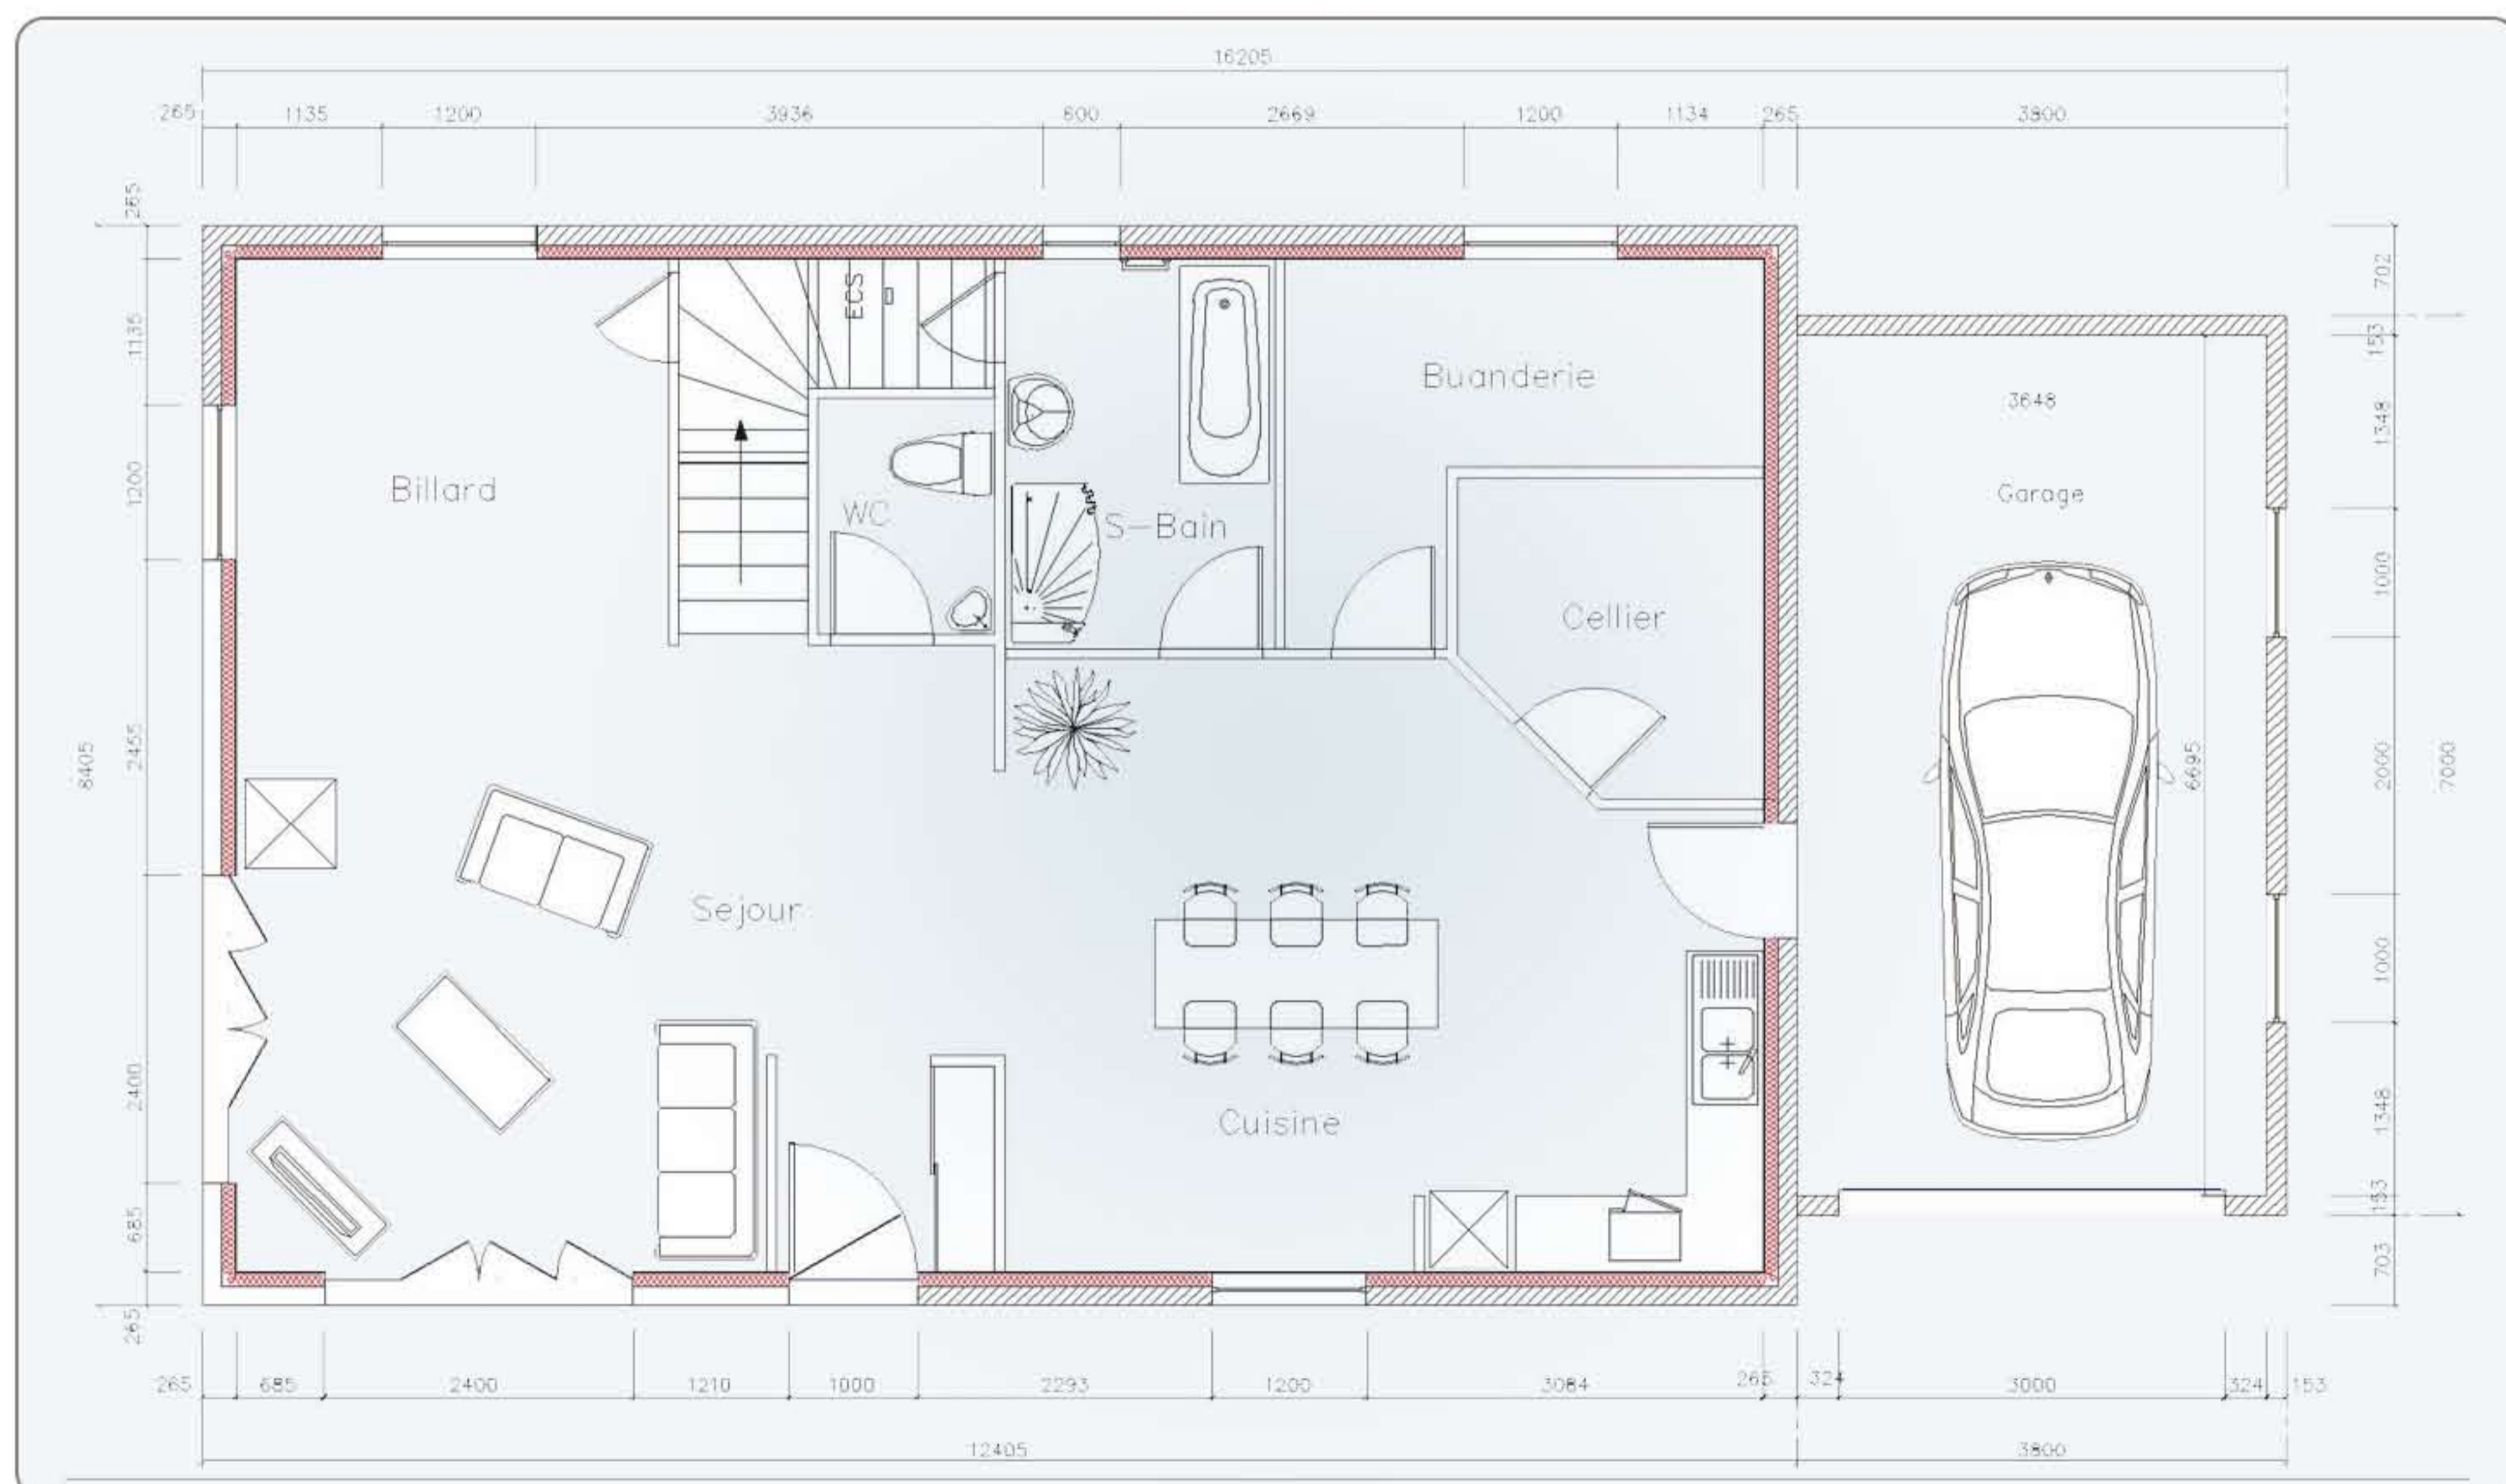


Aménagement intérieur des cloisons, positions des portes et des fenêtres à votre convenance
 Prix TTC indicatif suivant situation géographique et options retenues

Échelle des consommations d'énergie

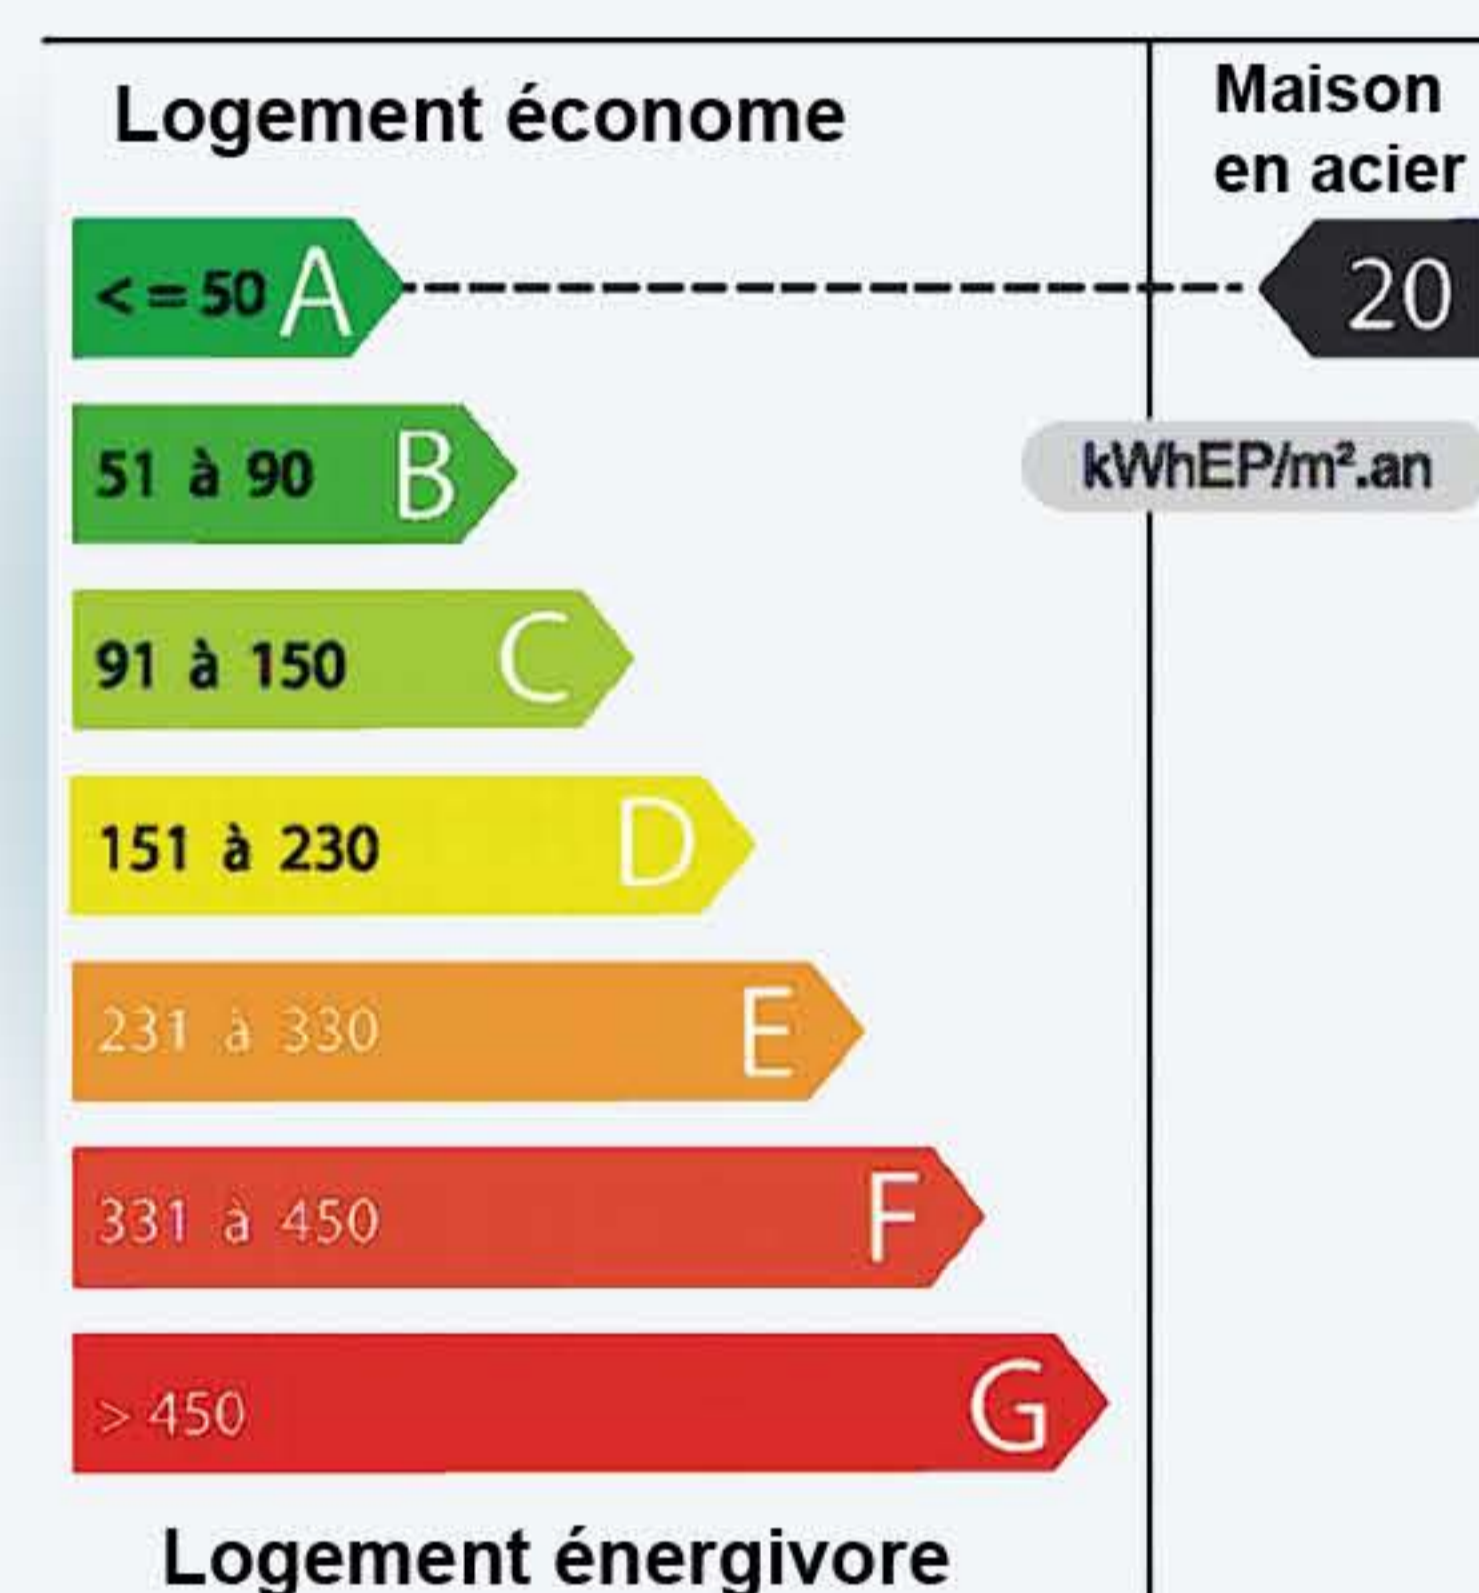

Échelle des émissions de gaz à effet de serre

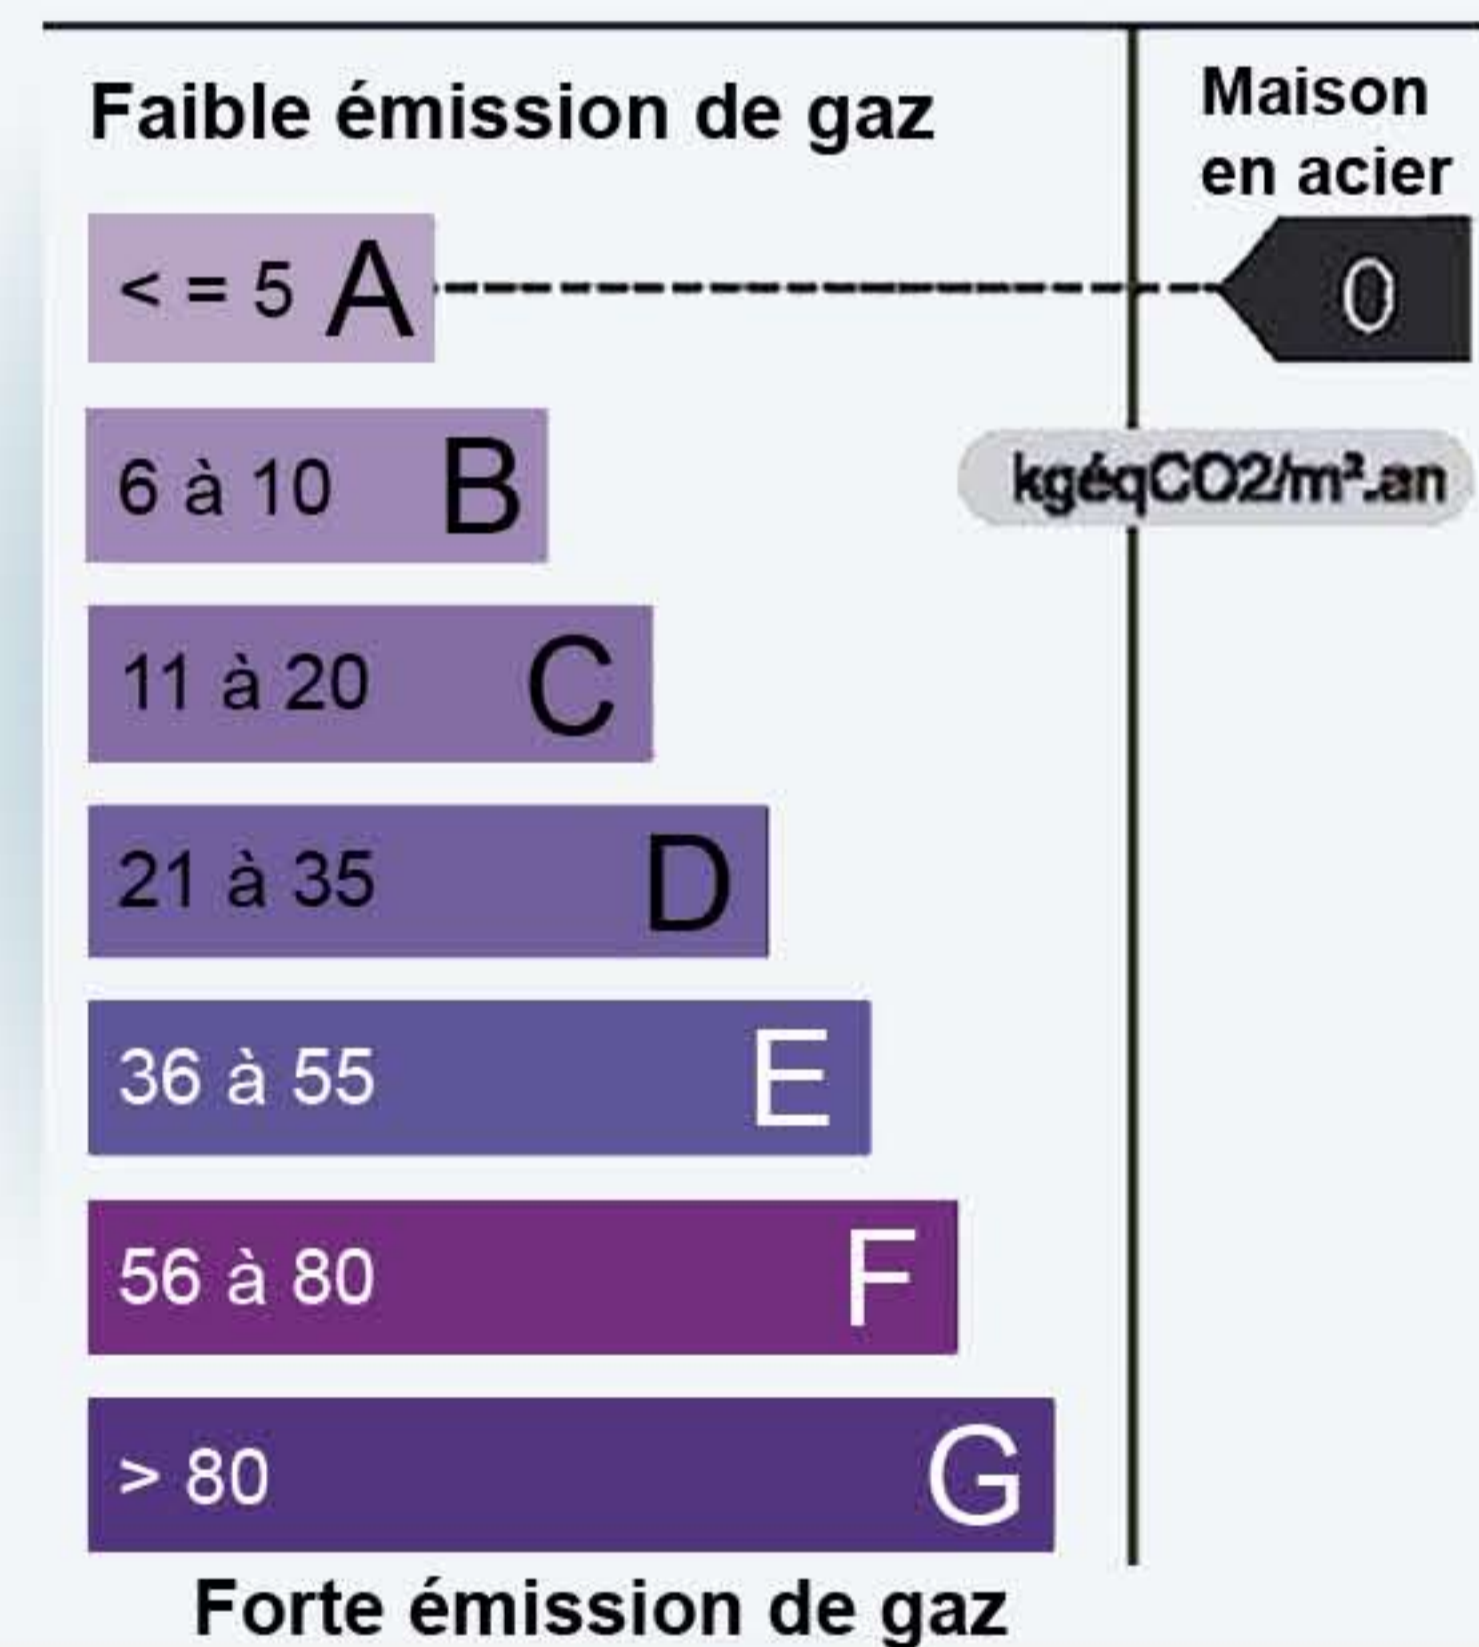

TOTAL HABITABLE : 230, 92 M²

SÉJOUR 20, 32 M ²	BILLARD 13, 24 M ²	S-BAIN 6, 36 M ²
CELLIER 5, 32 M ²	BUANDERIE 7, 78 M ²	W.C 2, 52 M ²
	CUISINE 25, 90 M ²	

REZ-DE-CHAUSSÉE : 81, 44 M²

Représentation de la maison non contractuelle