




## LOKRAY




- MODULARITÉ INTÉRIEURE : ABSENCE DE MURS PORTEURS
- ASPECT EXTÉRIEUR LIBRE.
- ABSENCE D'INFILTRATIONS
- ABSENCE DE FISSURES : ÉLÉMENTS VISSÉS
- RESPECT DES PLANS : PRÉCISION AU MILLIMÈTRE
- RAPIDITÉ DE CONSTRUCTION

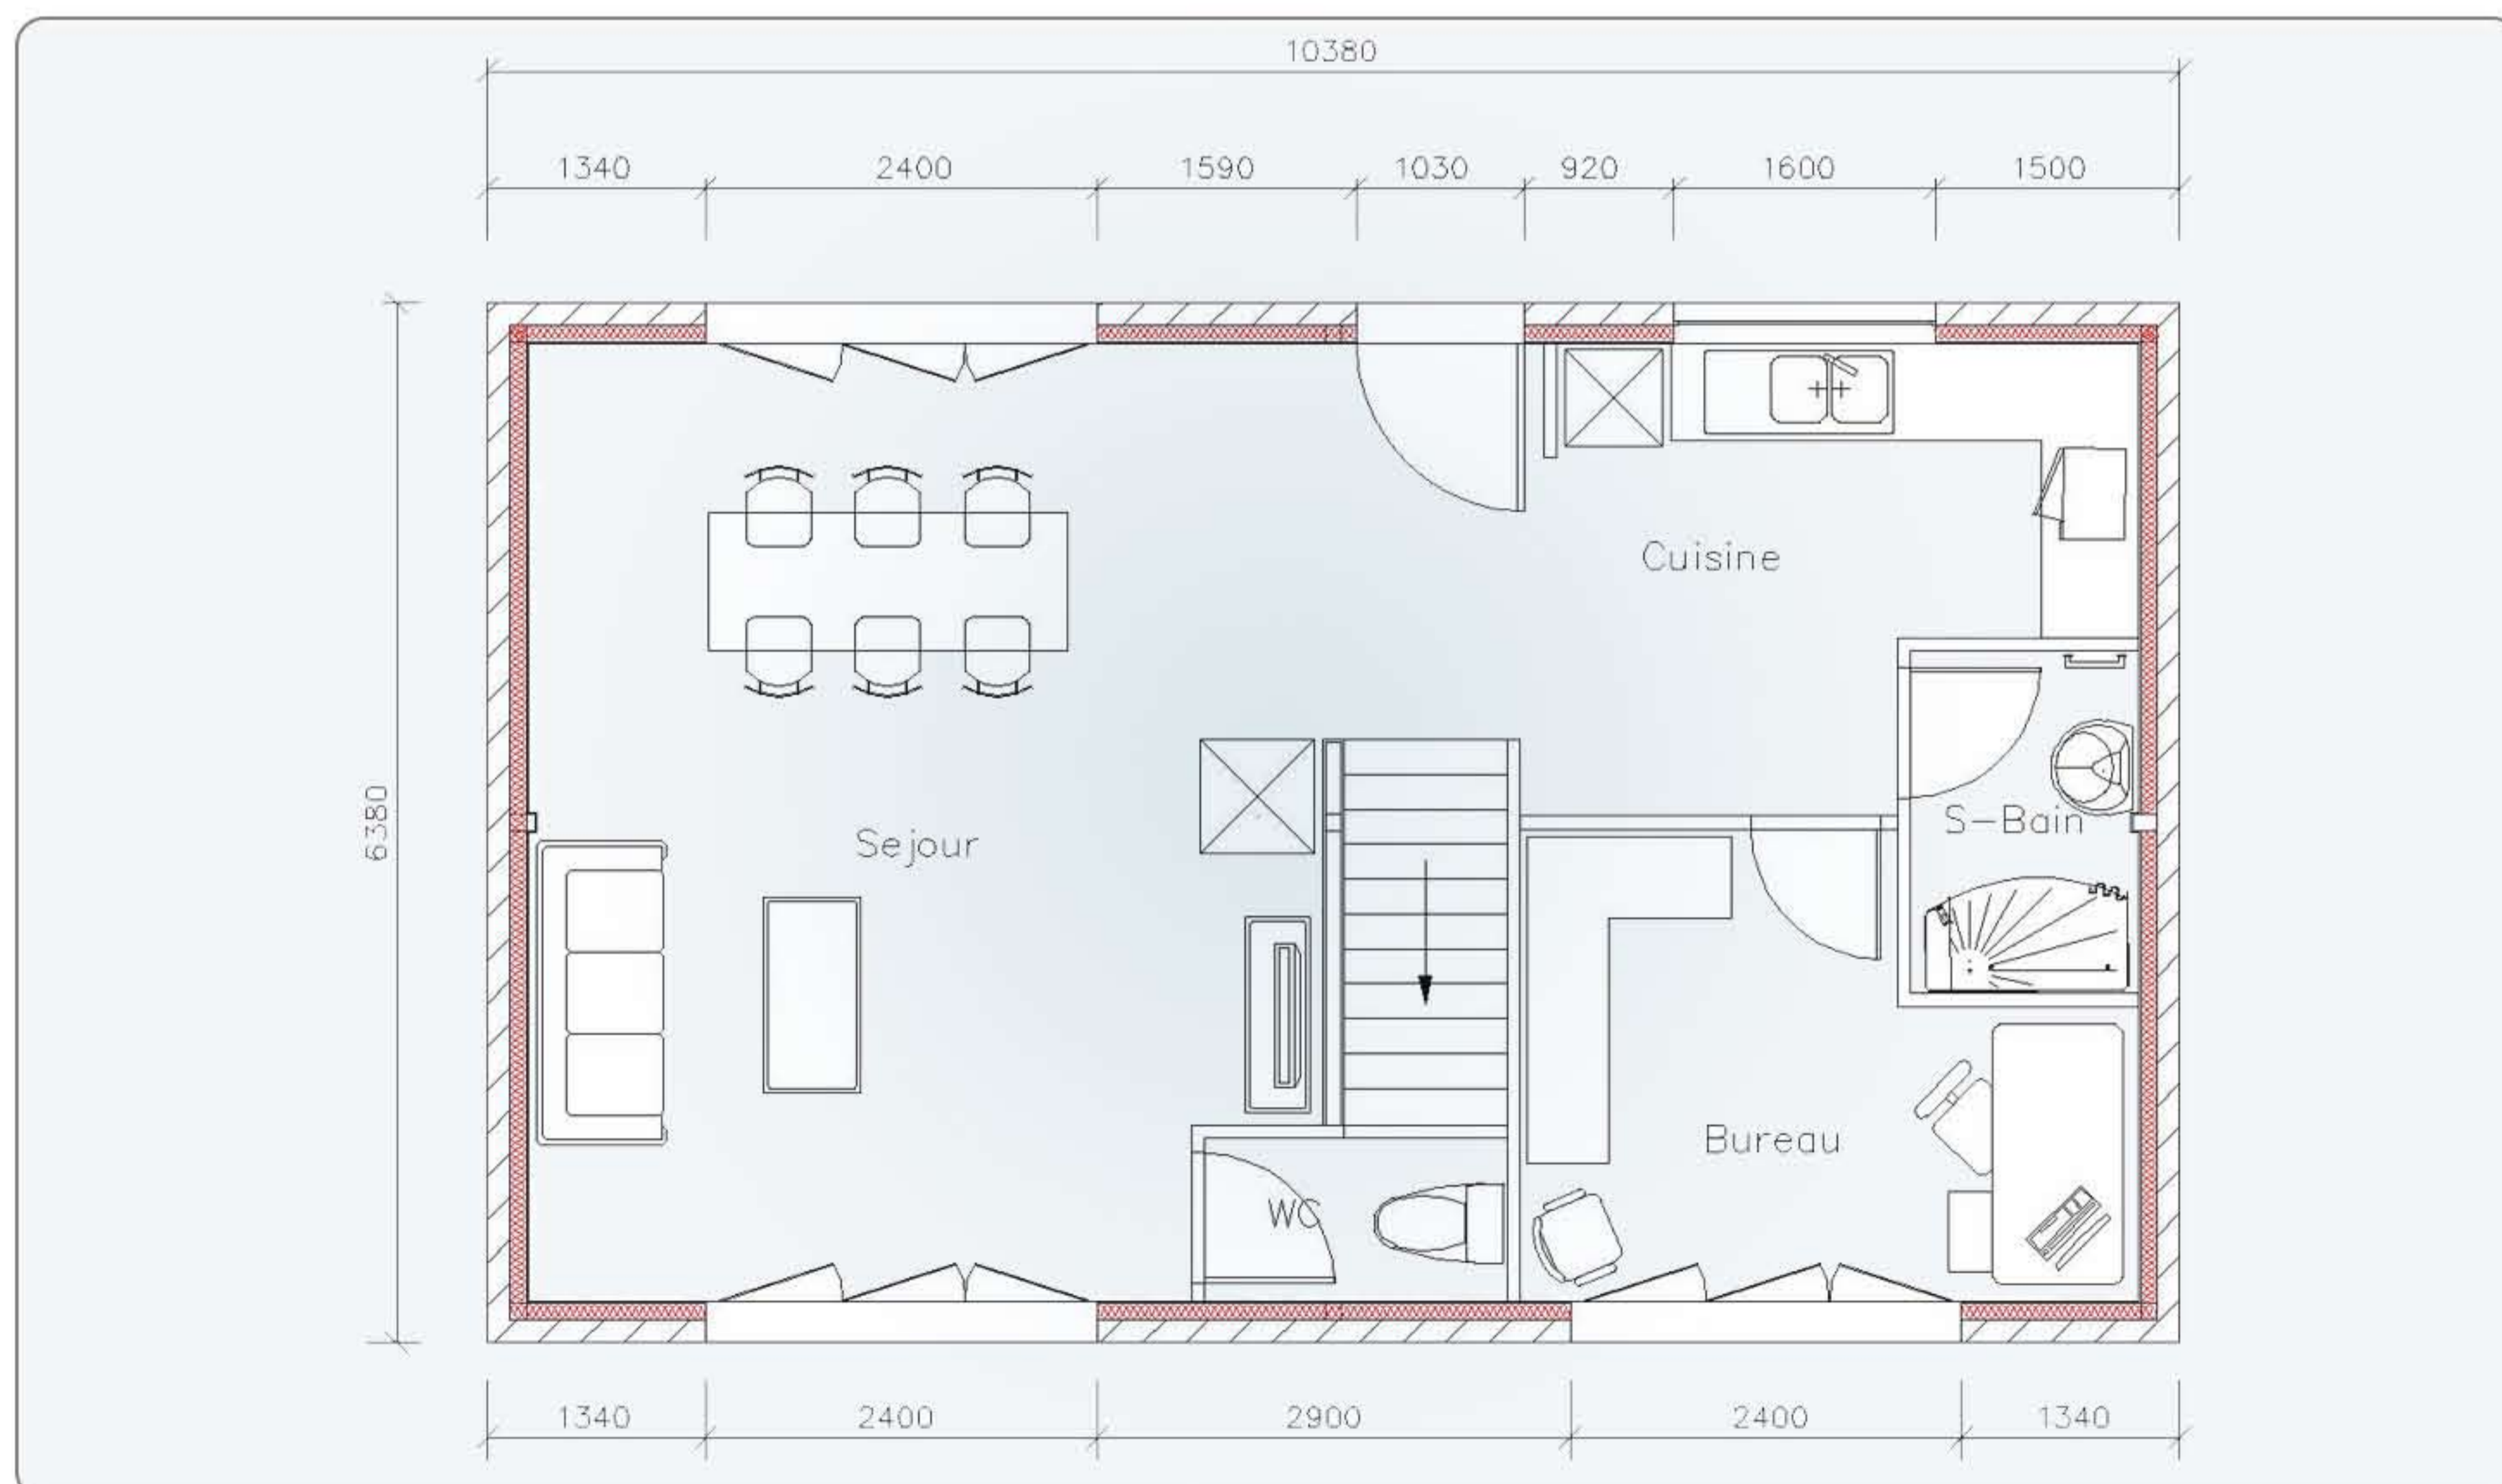


Aménagement intérieur des cloisons, positions des portes et des fenêtres à votre convenance  
 Prix TTC indicatif suivant situation géographique et options retenues

### Échelle des consommations d'énergie

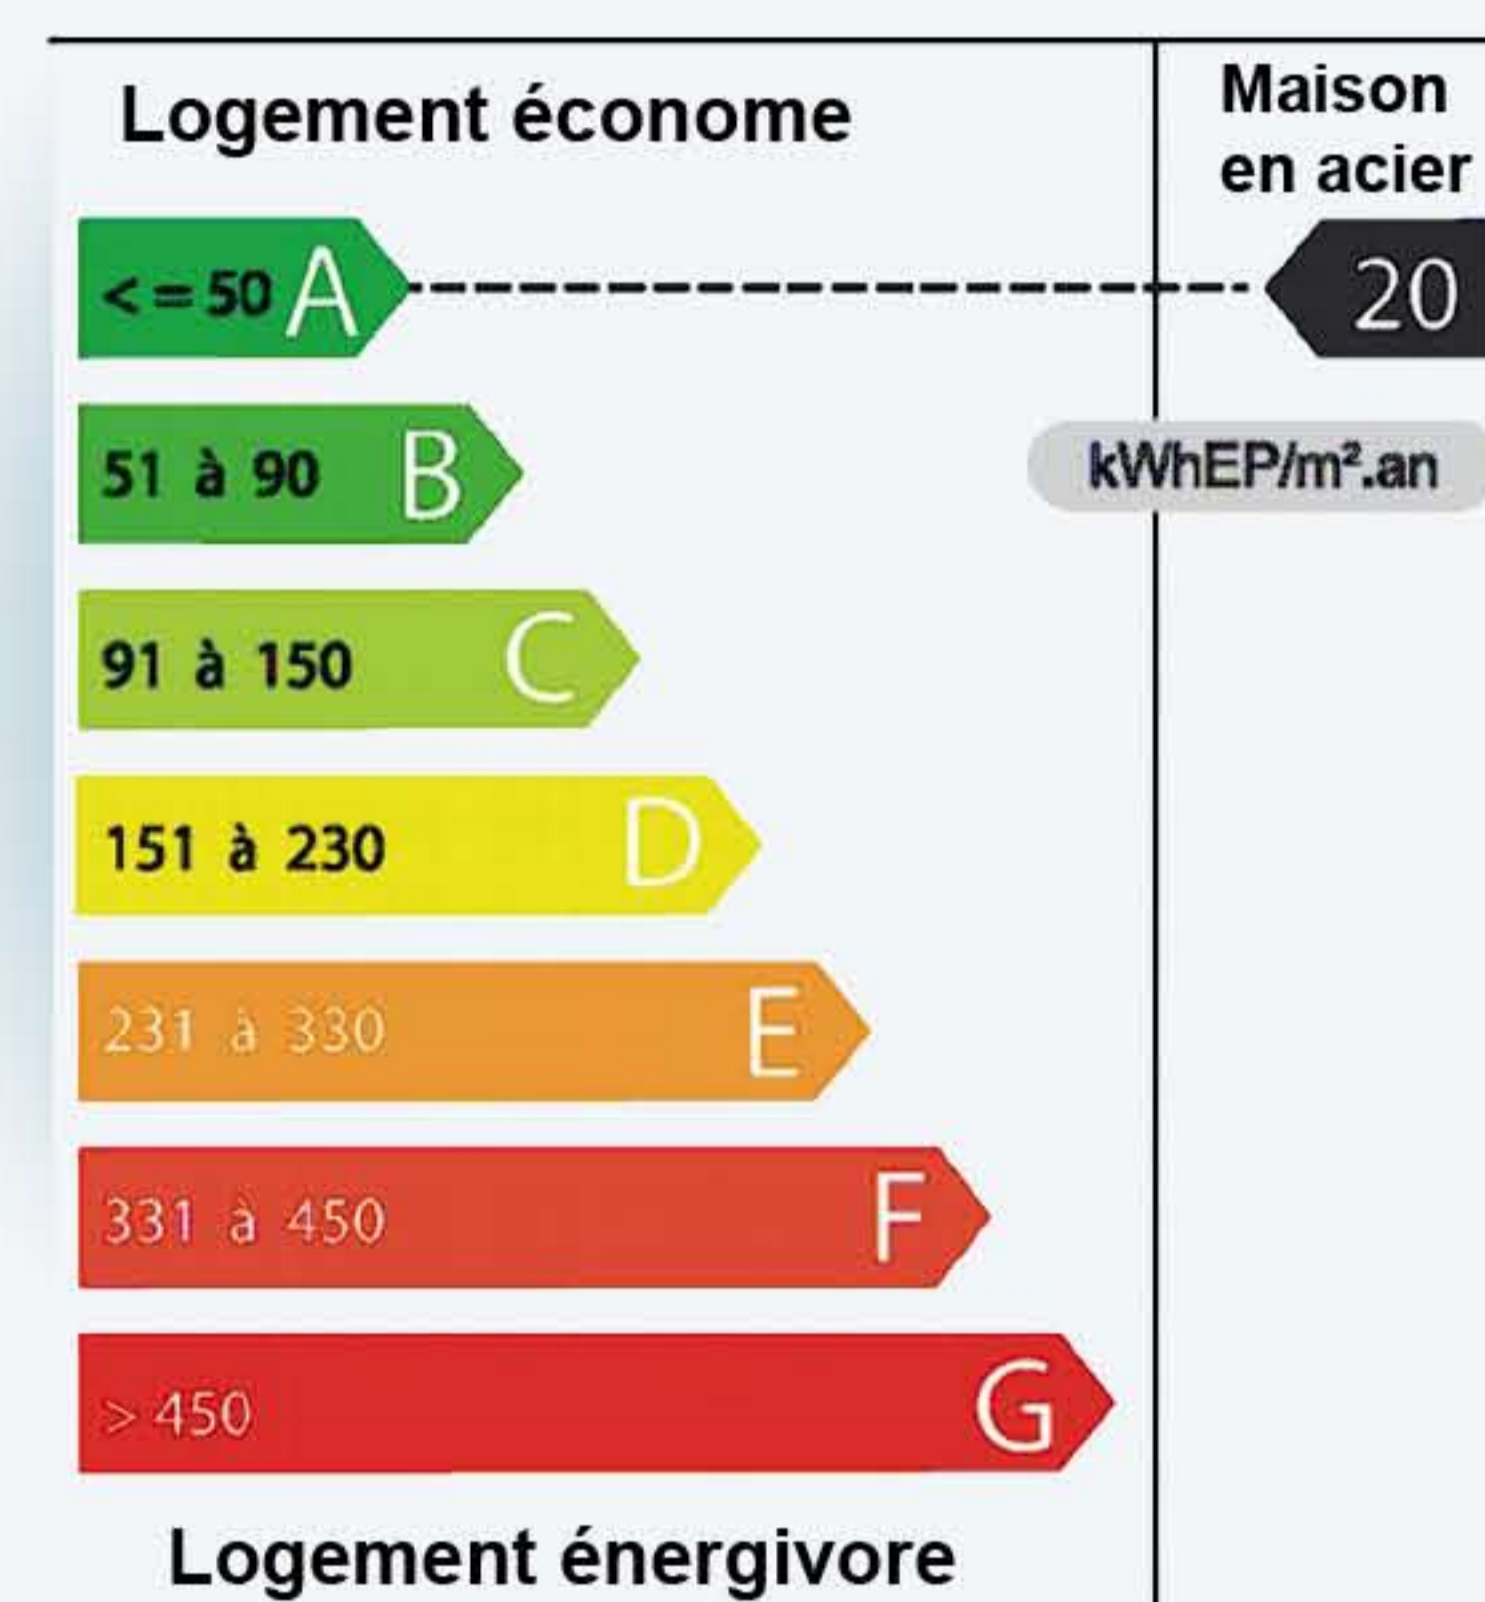

### Échelle des émissions de gaz à effet de serre

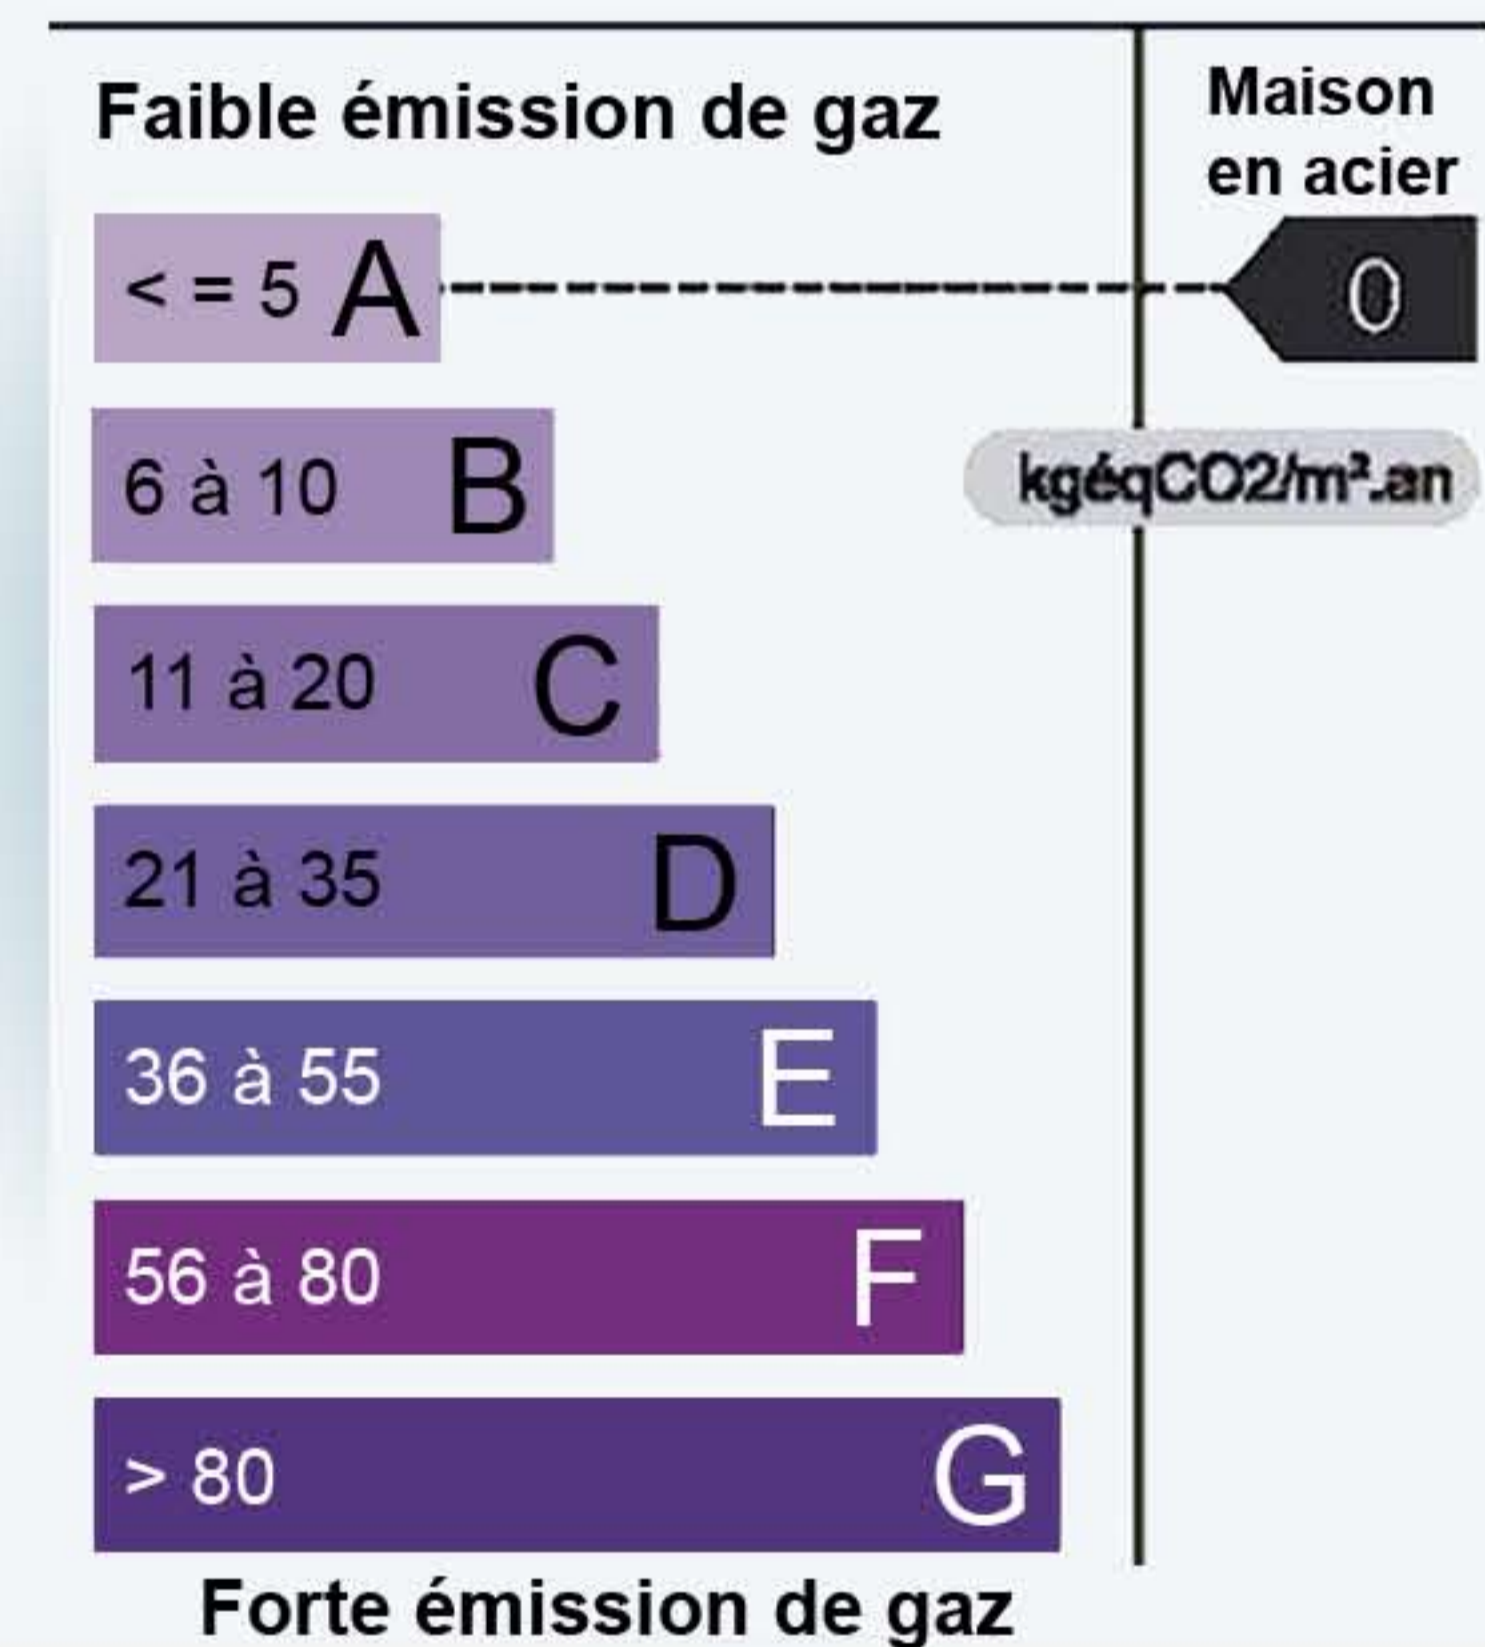

TOTAL HABITABLE : 106, 60 M<sup>2</sup>

SÉJOUR 30, 71 M <sup>2</sup>	BUREAU 9, 38 M <sup>2</sup>	S-BAIN 2, 94 M <sup>2</sup>
CUISINE 9, 38 M <sup>2</sup>		W.C 1, 85 M <sup>2</sup>

REZ-DE-CHAUSSÉE : 54, 26 M<sup>2</sup>

Représentation de la maison non contractuelle