




SORYA




- MODULARITÉ INTÉRIEURE : ABSENCE DE MURS PORTEURS
- ASPECT EXTÉRIEUR LIBRE.
- ABSENCE D'INFILTRATIONS
- ABSENCE DE FISSURES : ÉLÉMENTS VISSÉS
- RESPECT DES PLANS : PRÉCISION AU MILLIMÈTRE
- RAPIDITÉ DE CONSTRUCTION

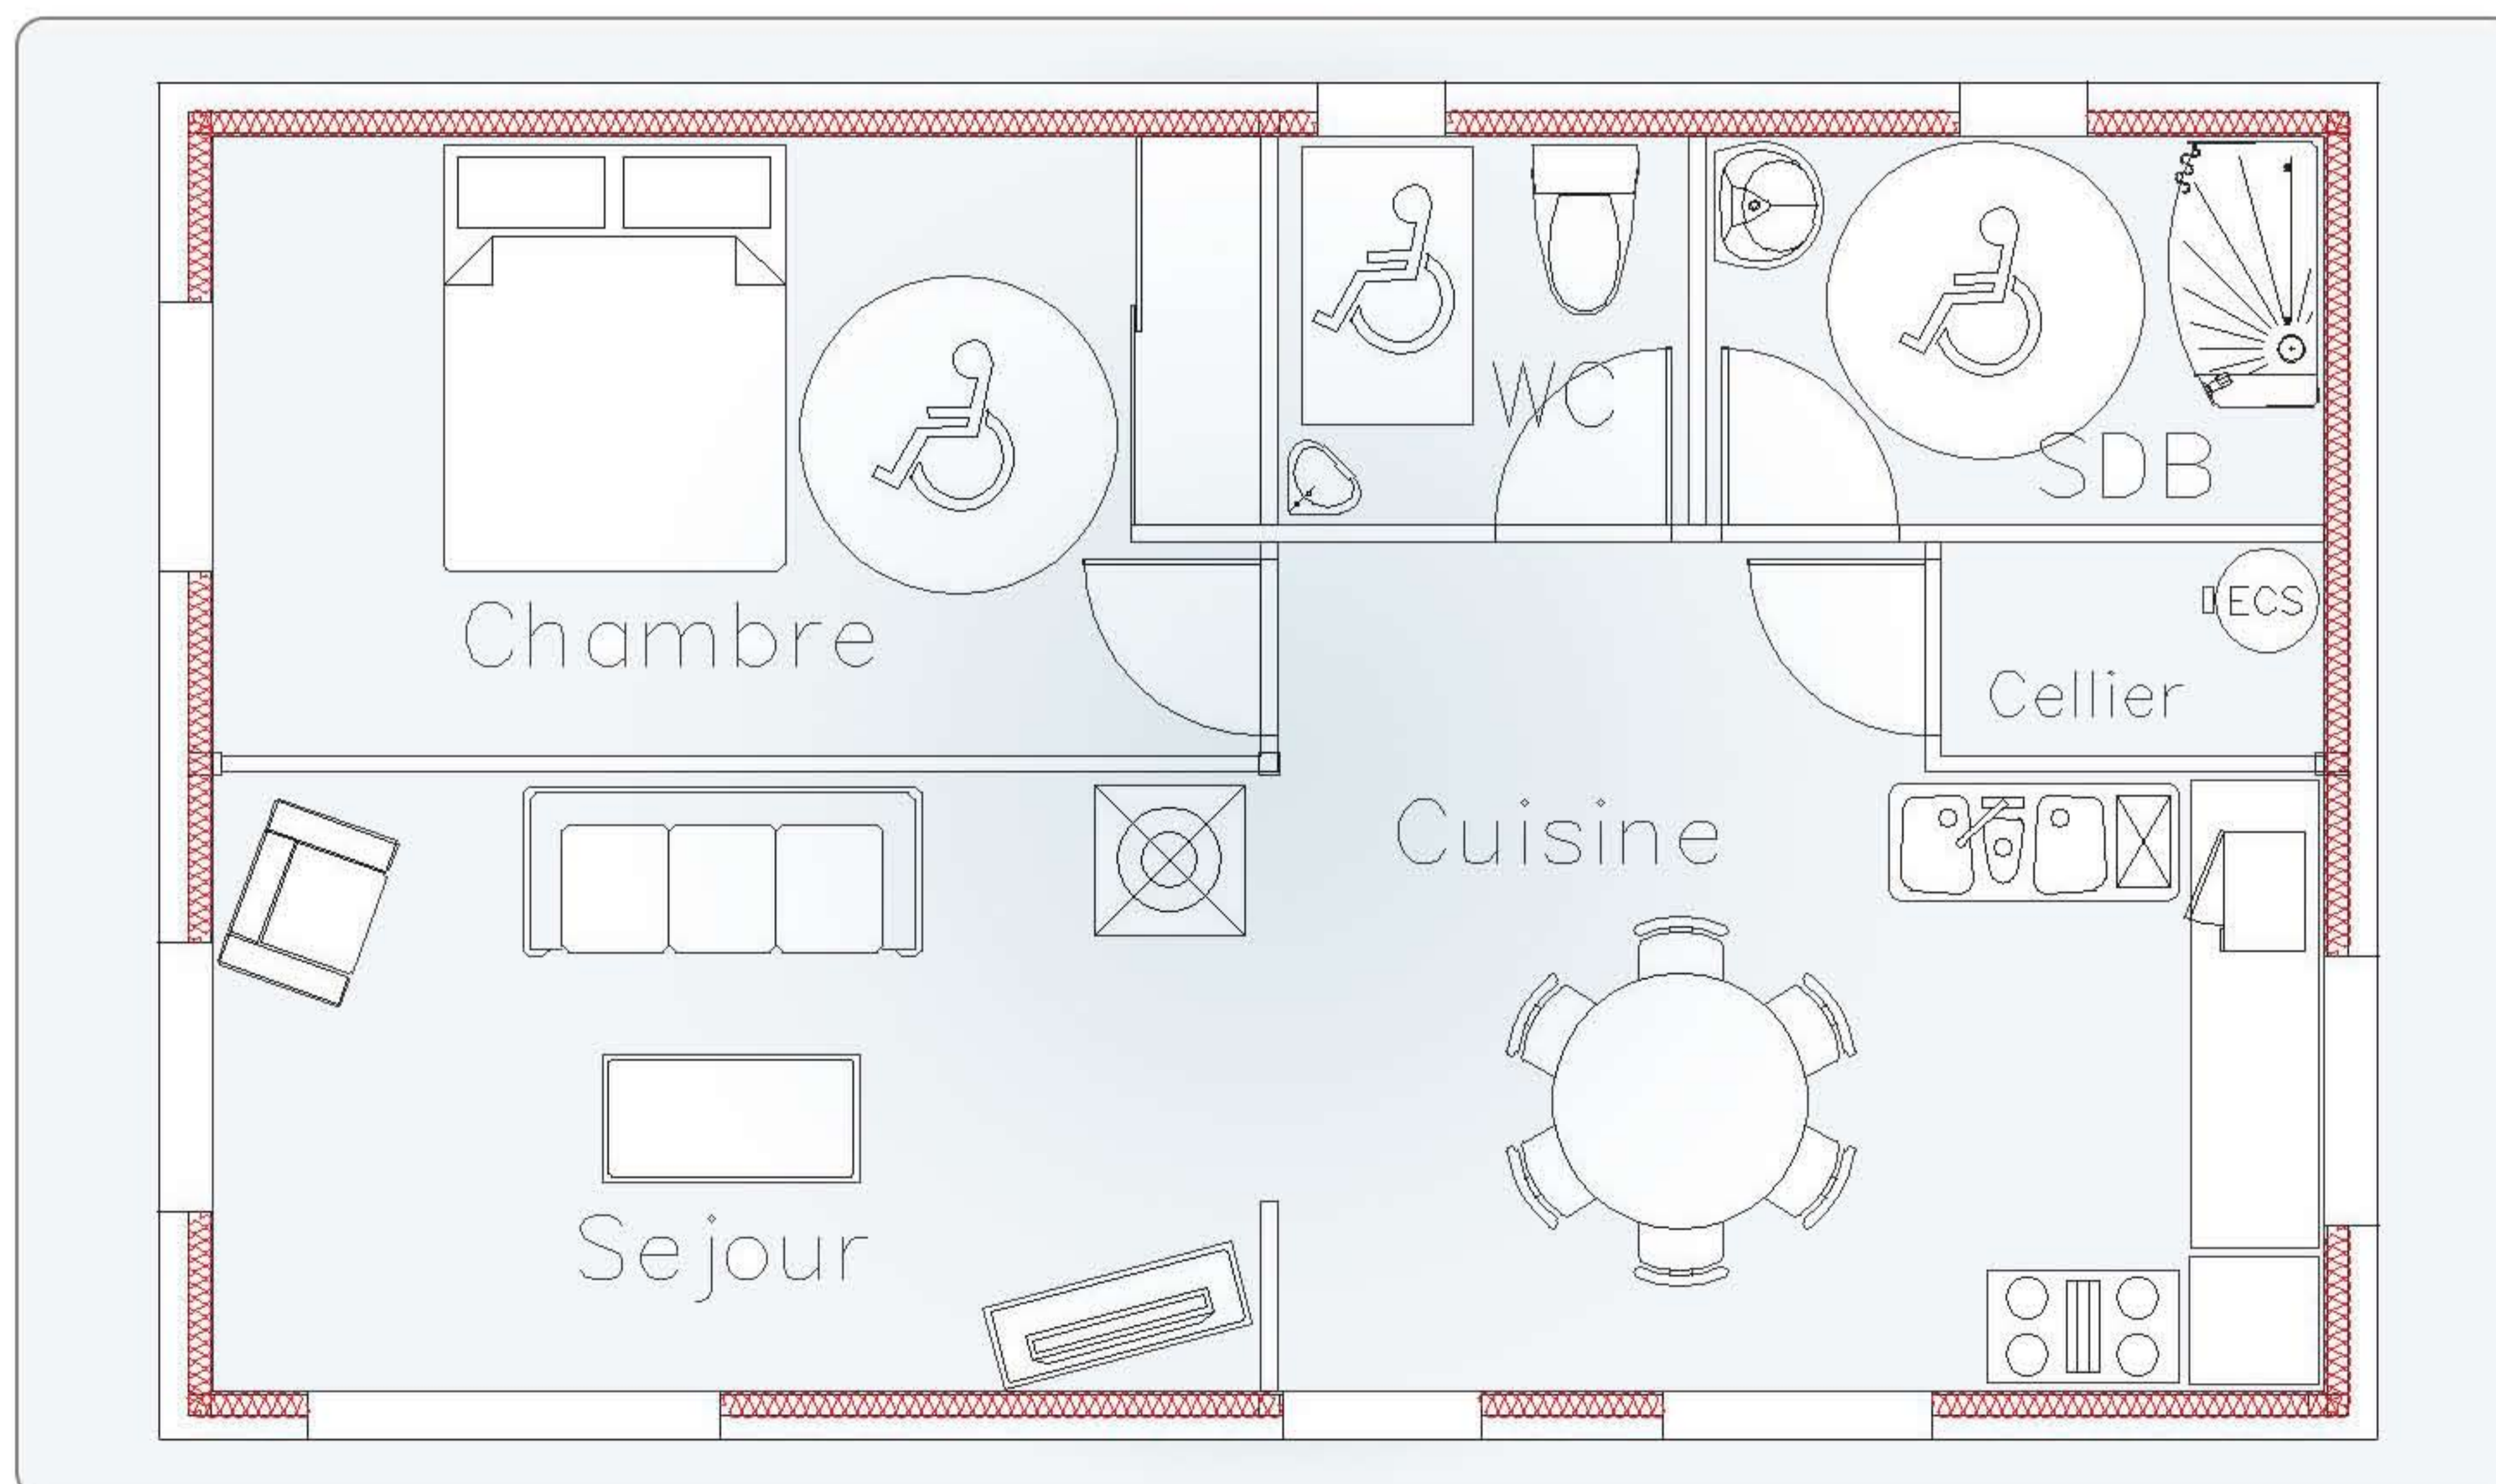


Aménagement intérieur des cloisons, positions des portes et des fenêtres à votre convenance
 Prix TTC indicatif suivant situation géographique et options retenues

Échelle des consommations d'énergie

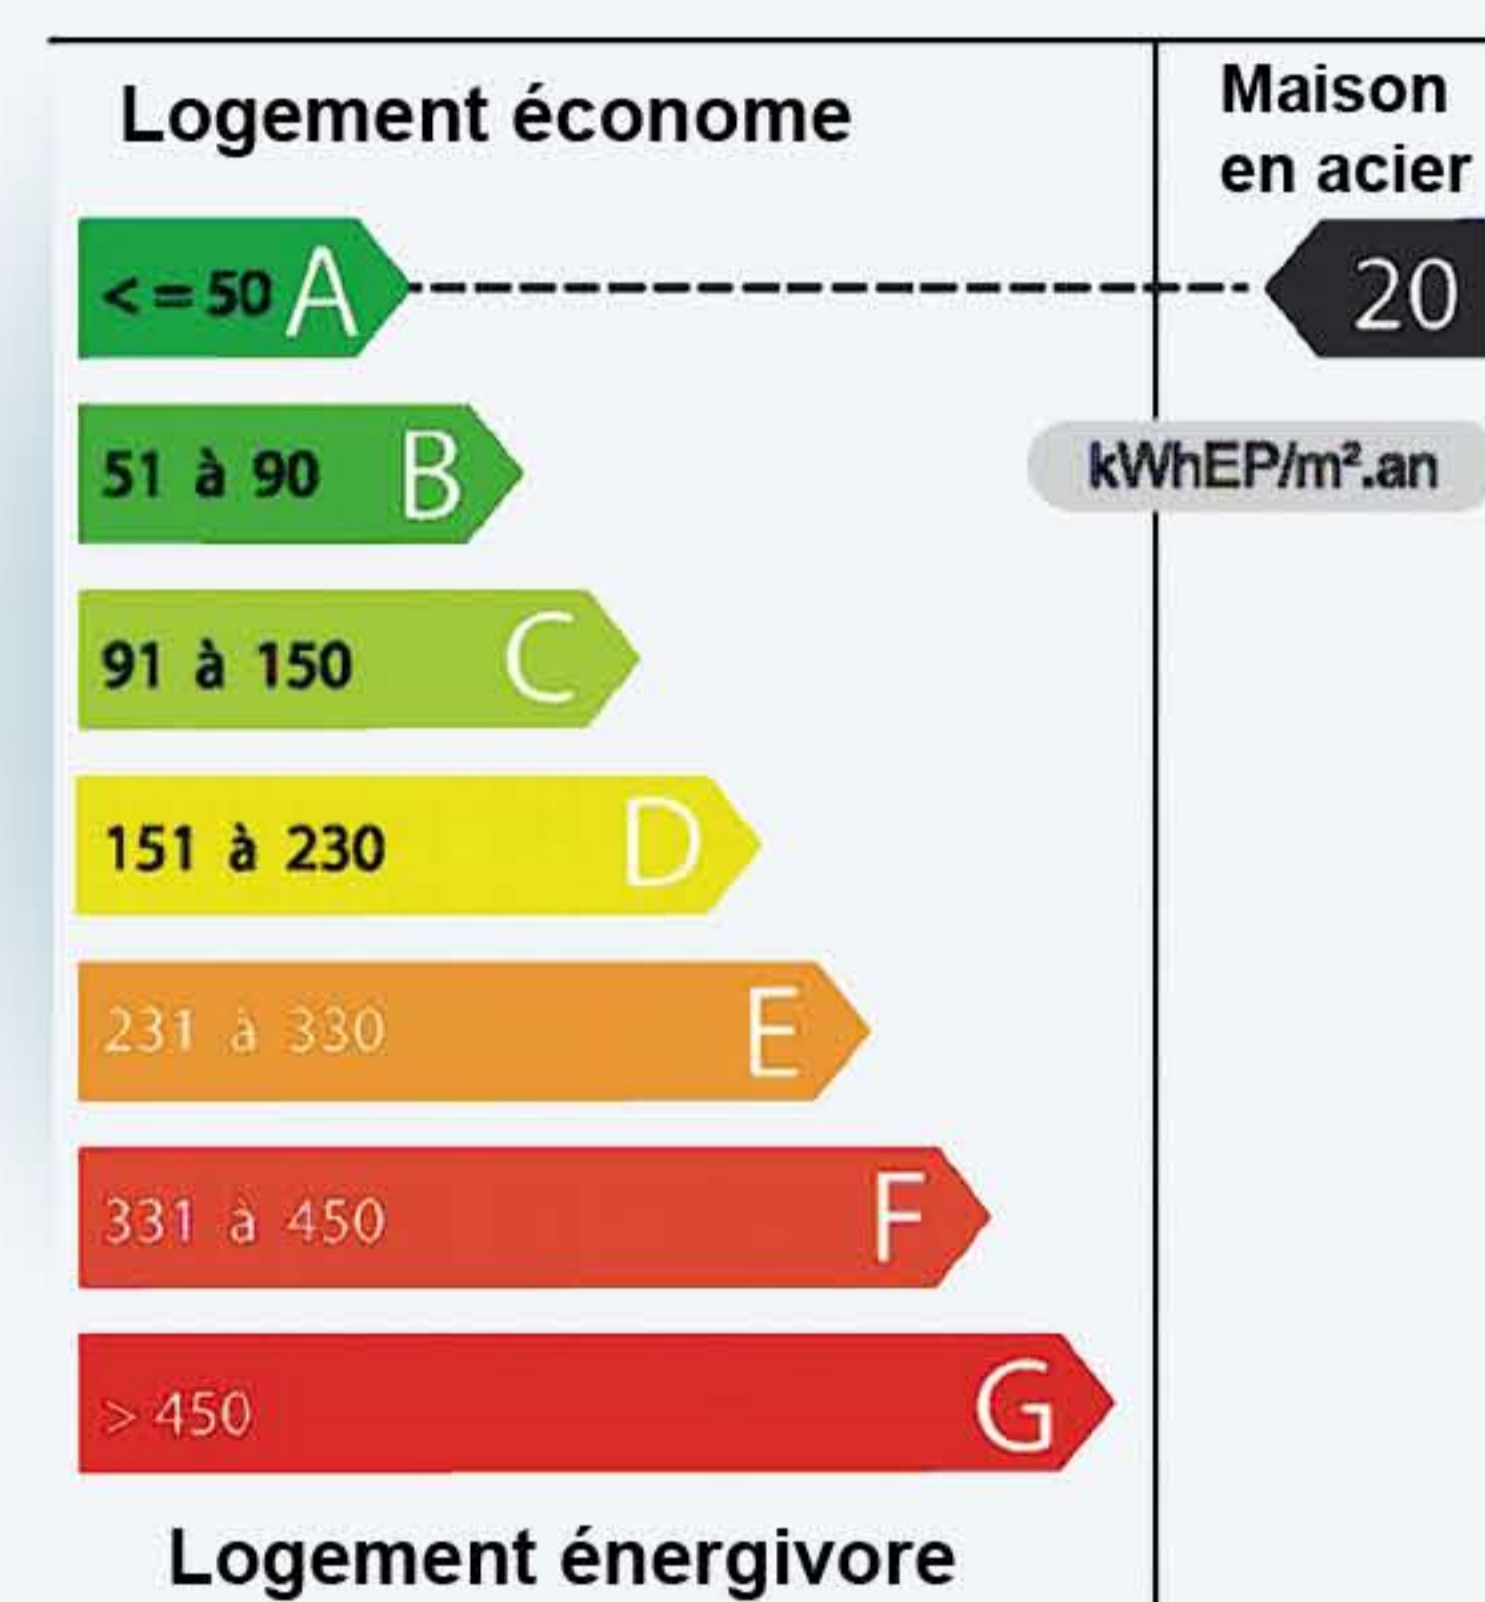

Échelle des émissions de gaz à effet de serre

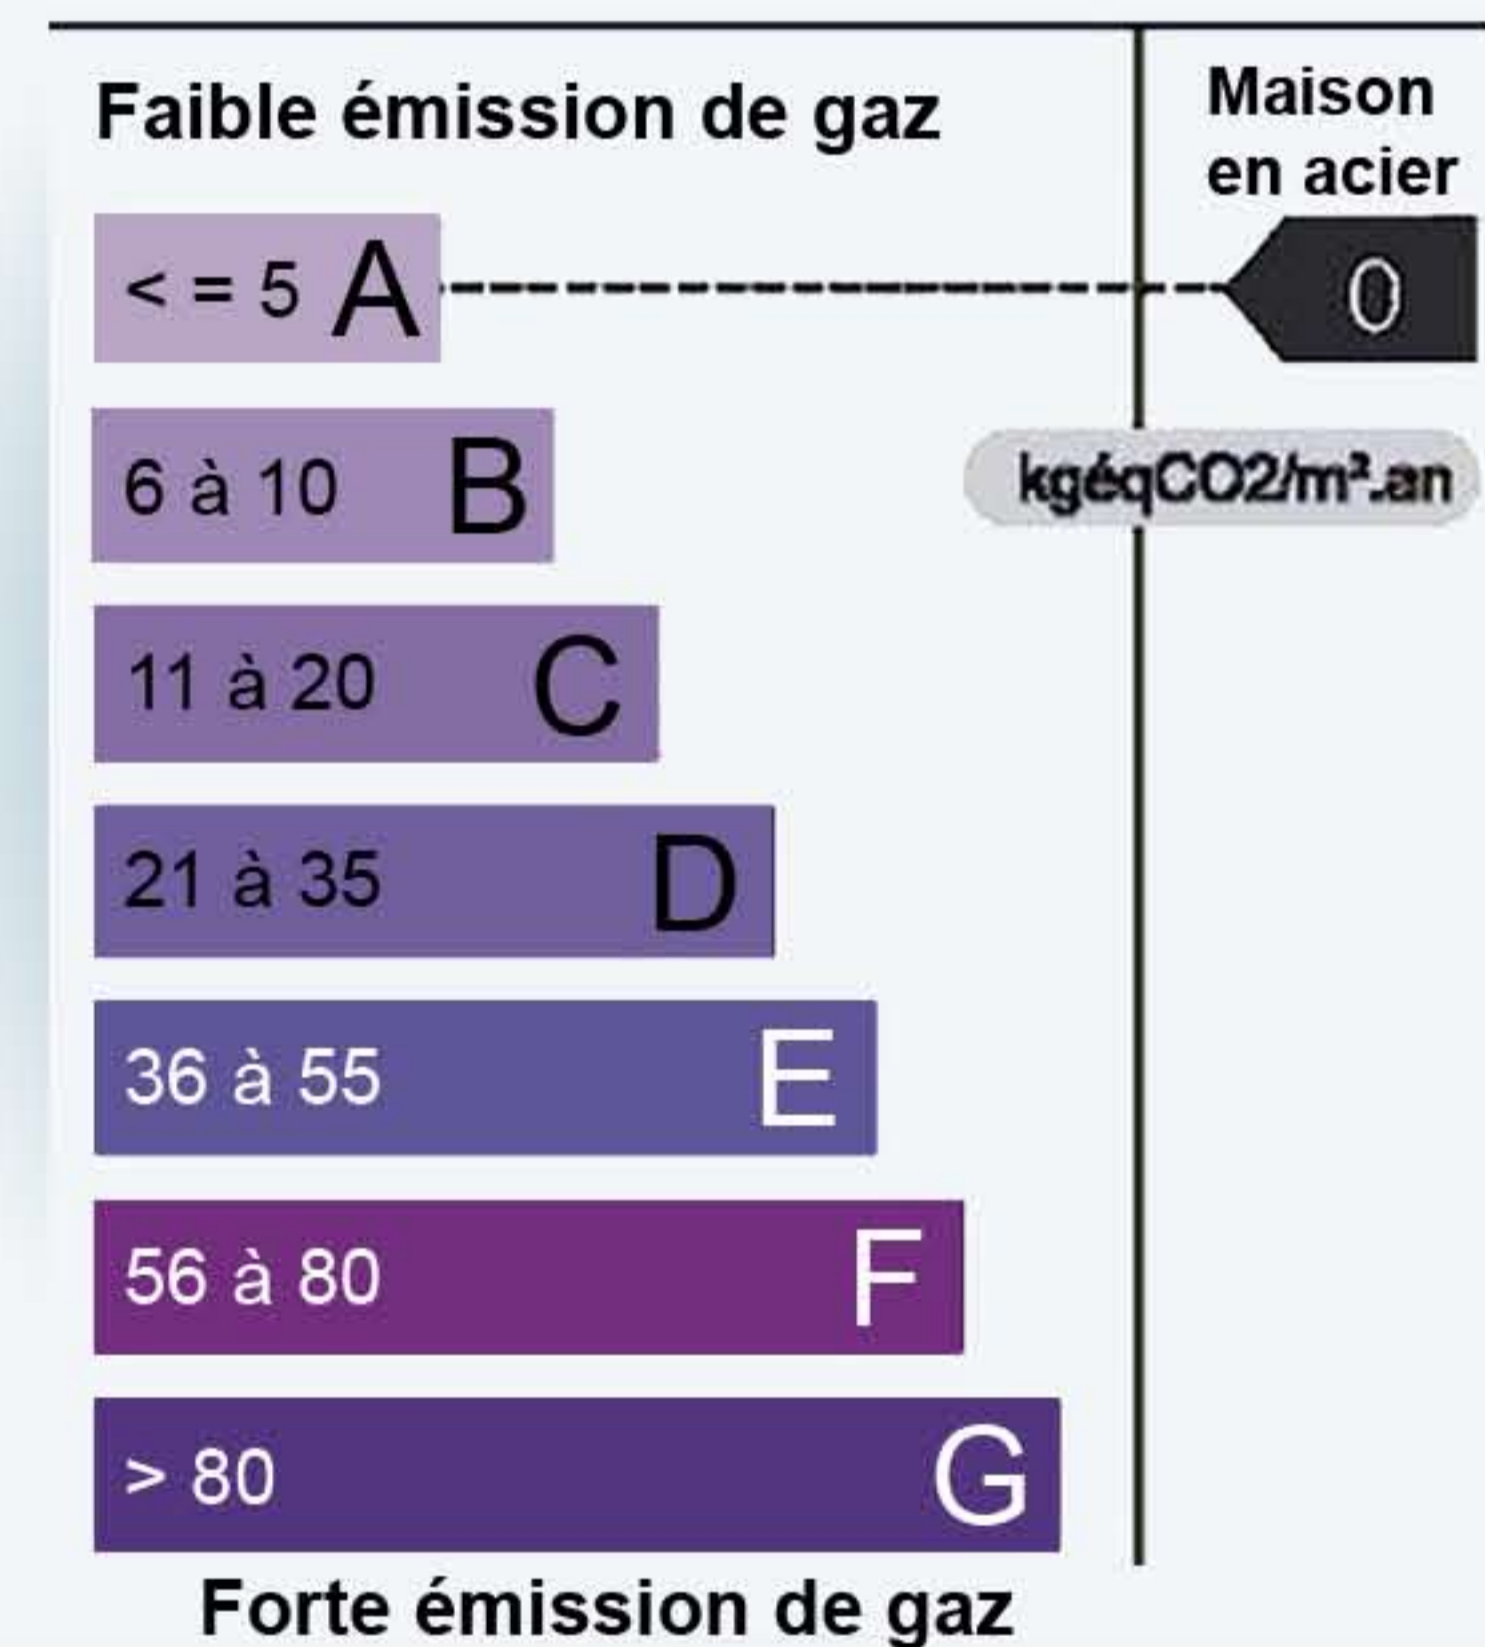

TOTAL HABITABLE : 56,44 m²

SÉJOUR 14,32 m ²	CHAMBRE 13,06 m ²	S-BAIN 5,26 m ²
CELLIER 1,79 m ²	RANGEMENT 1,07 m ²	W.C 3,49 m ²
	CUISINE 17,45 m ²	
REZ-DE-CHAUSSÉE		

Représentation de la maison non contractuelle